



Plan Masse Projet

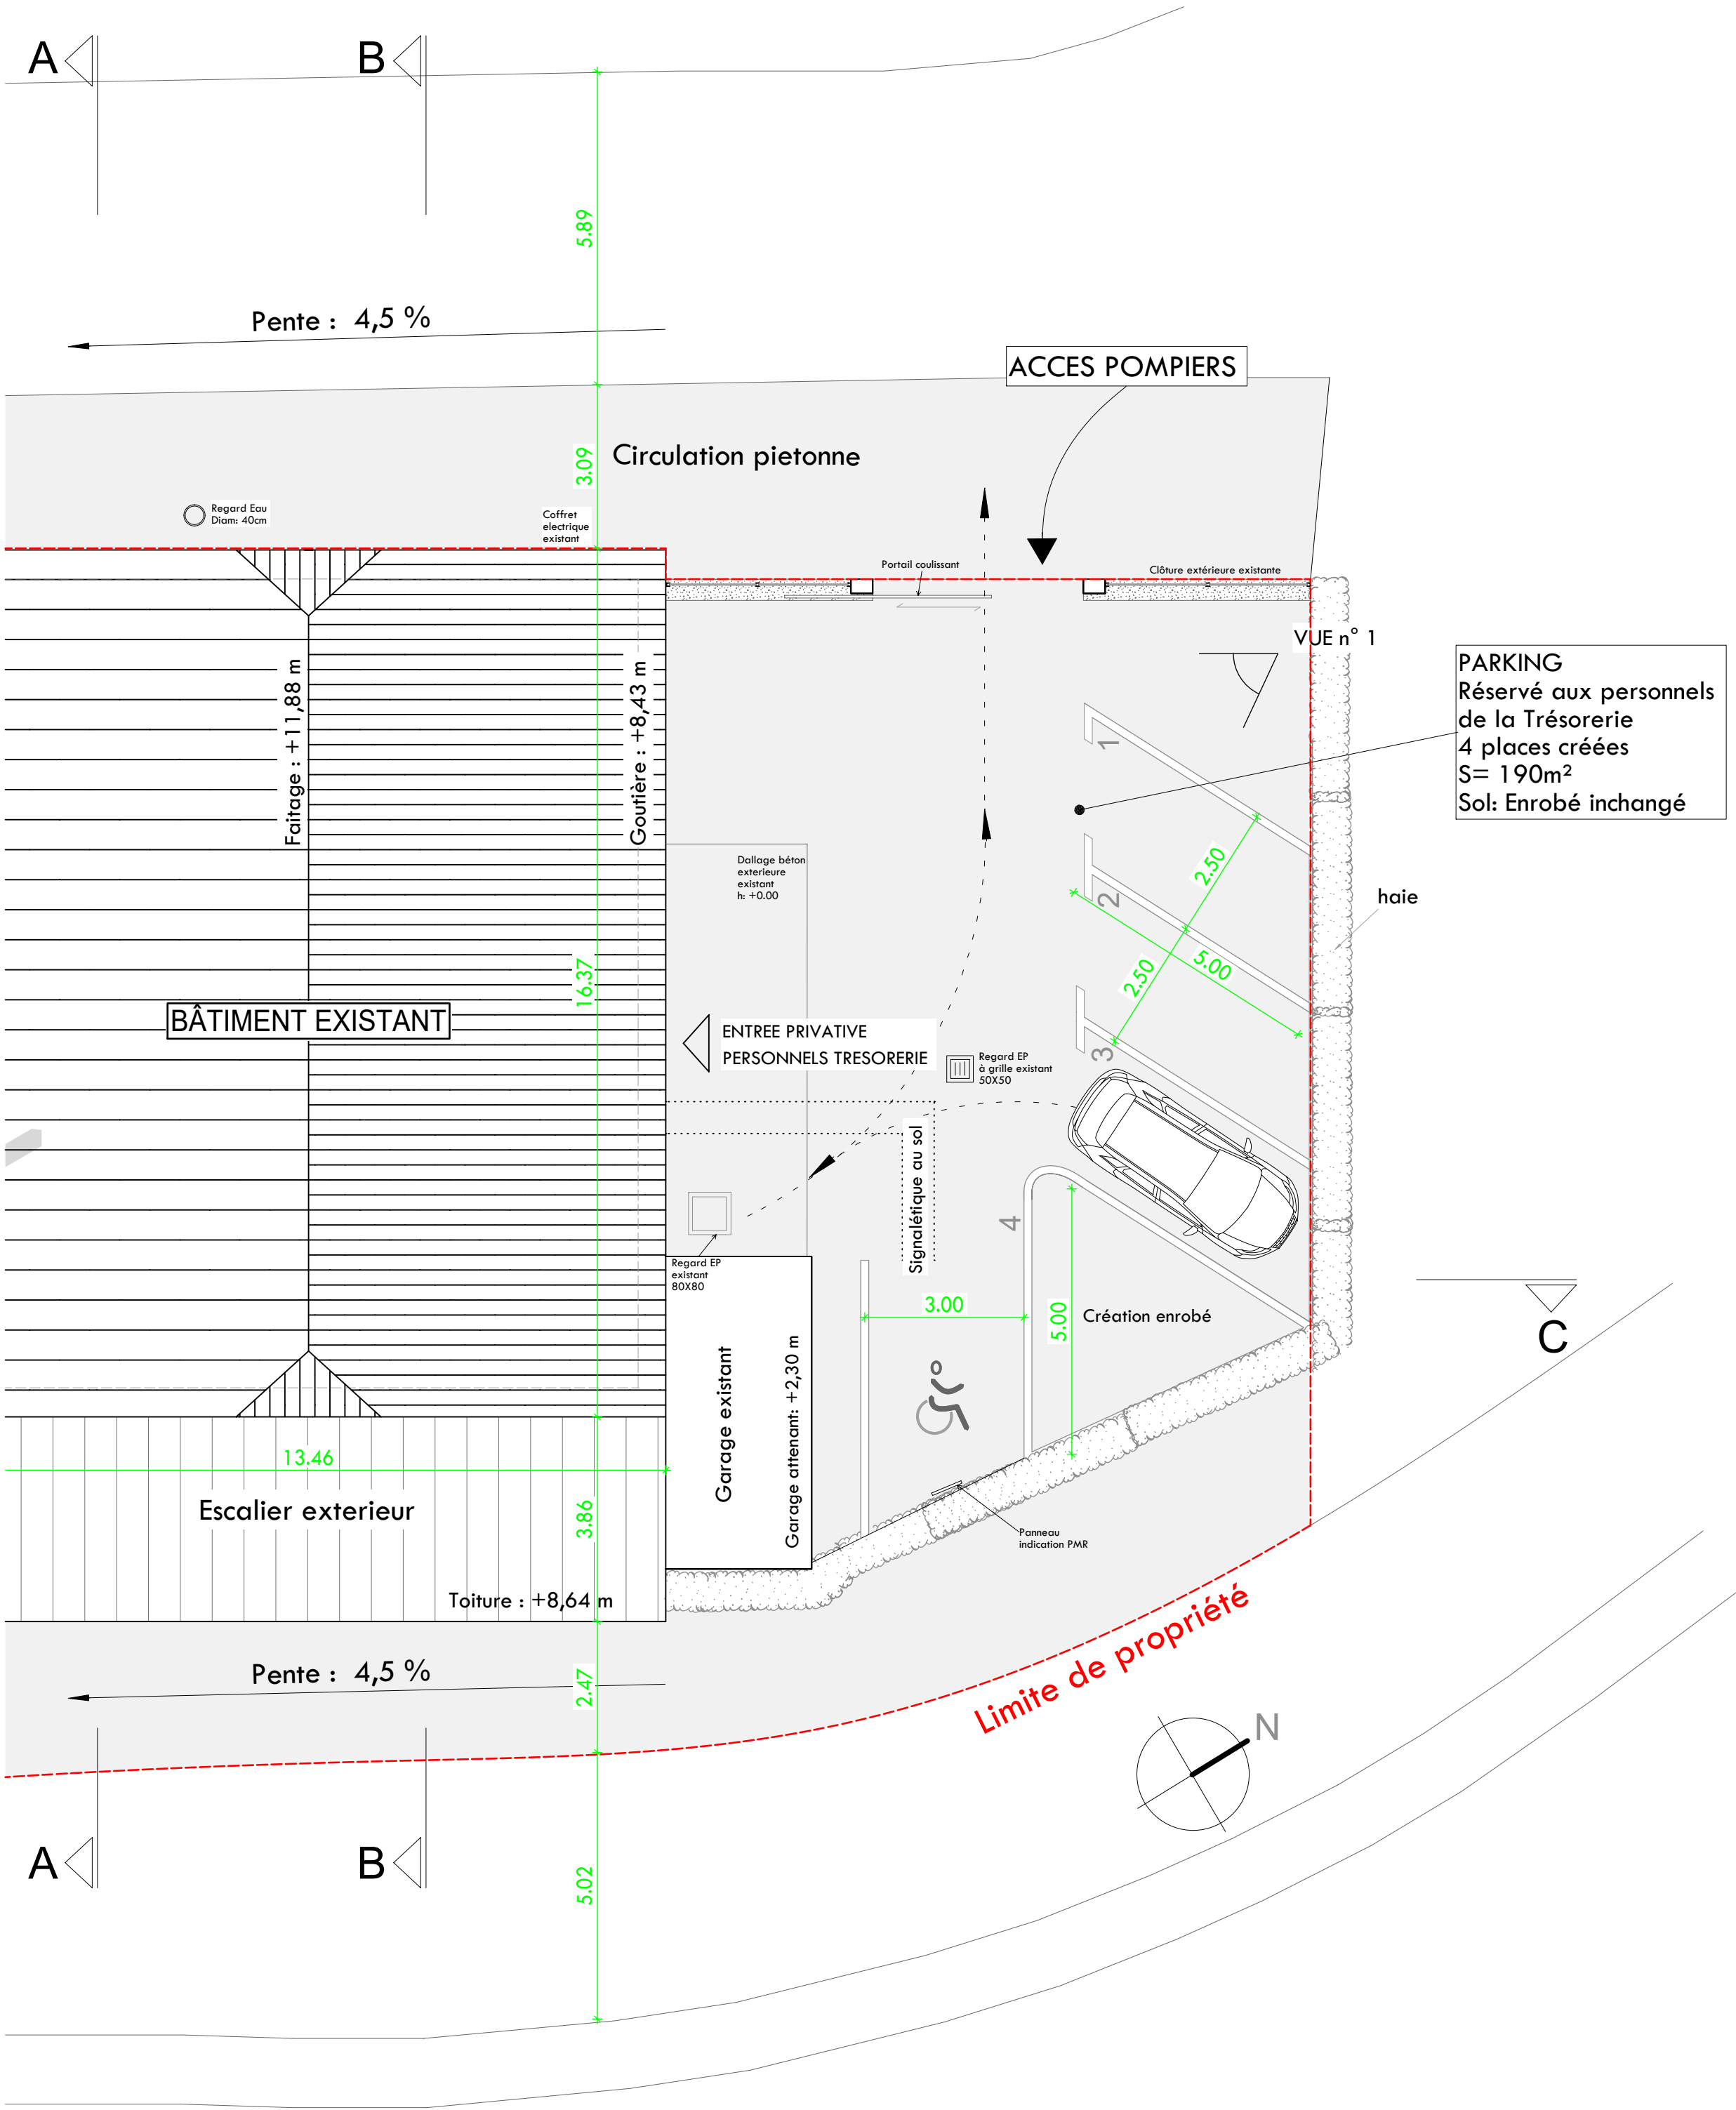


Plan Masse Existant Ech. : 1/200è

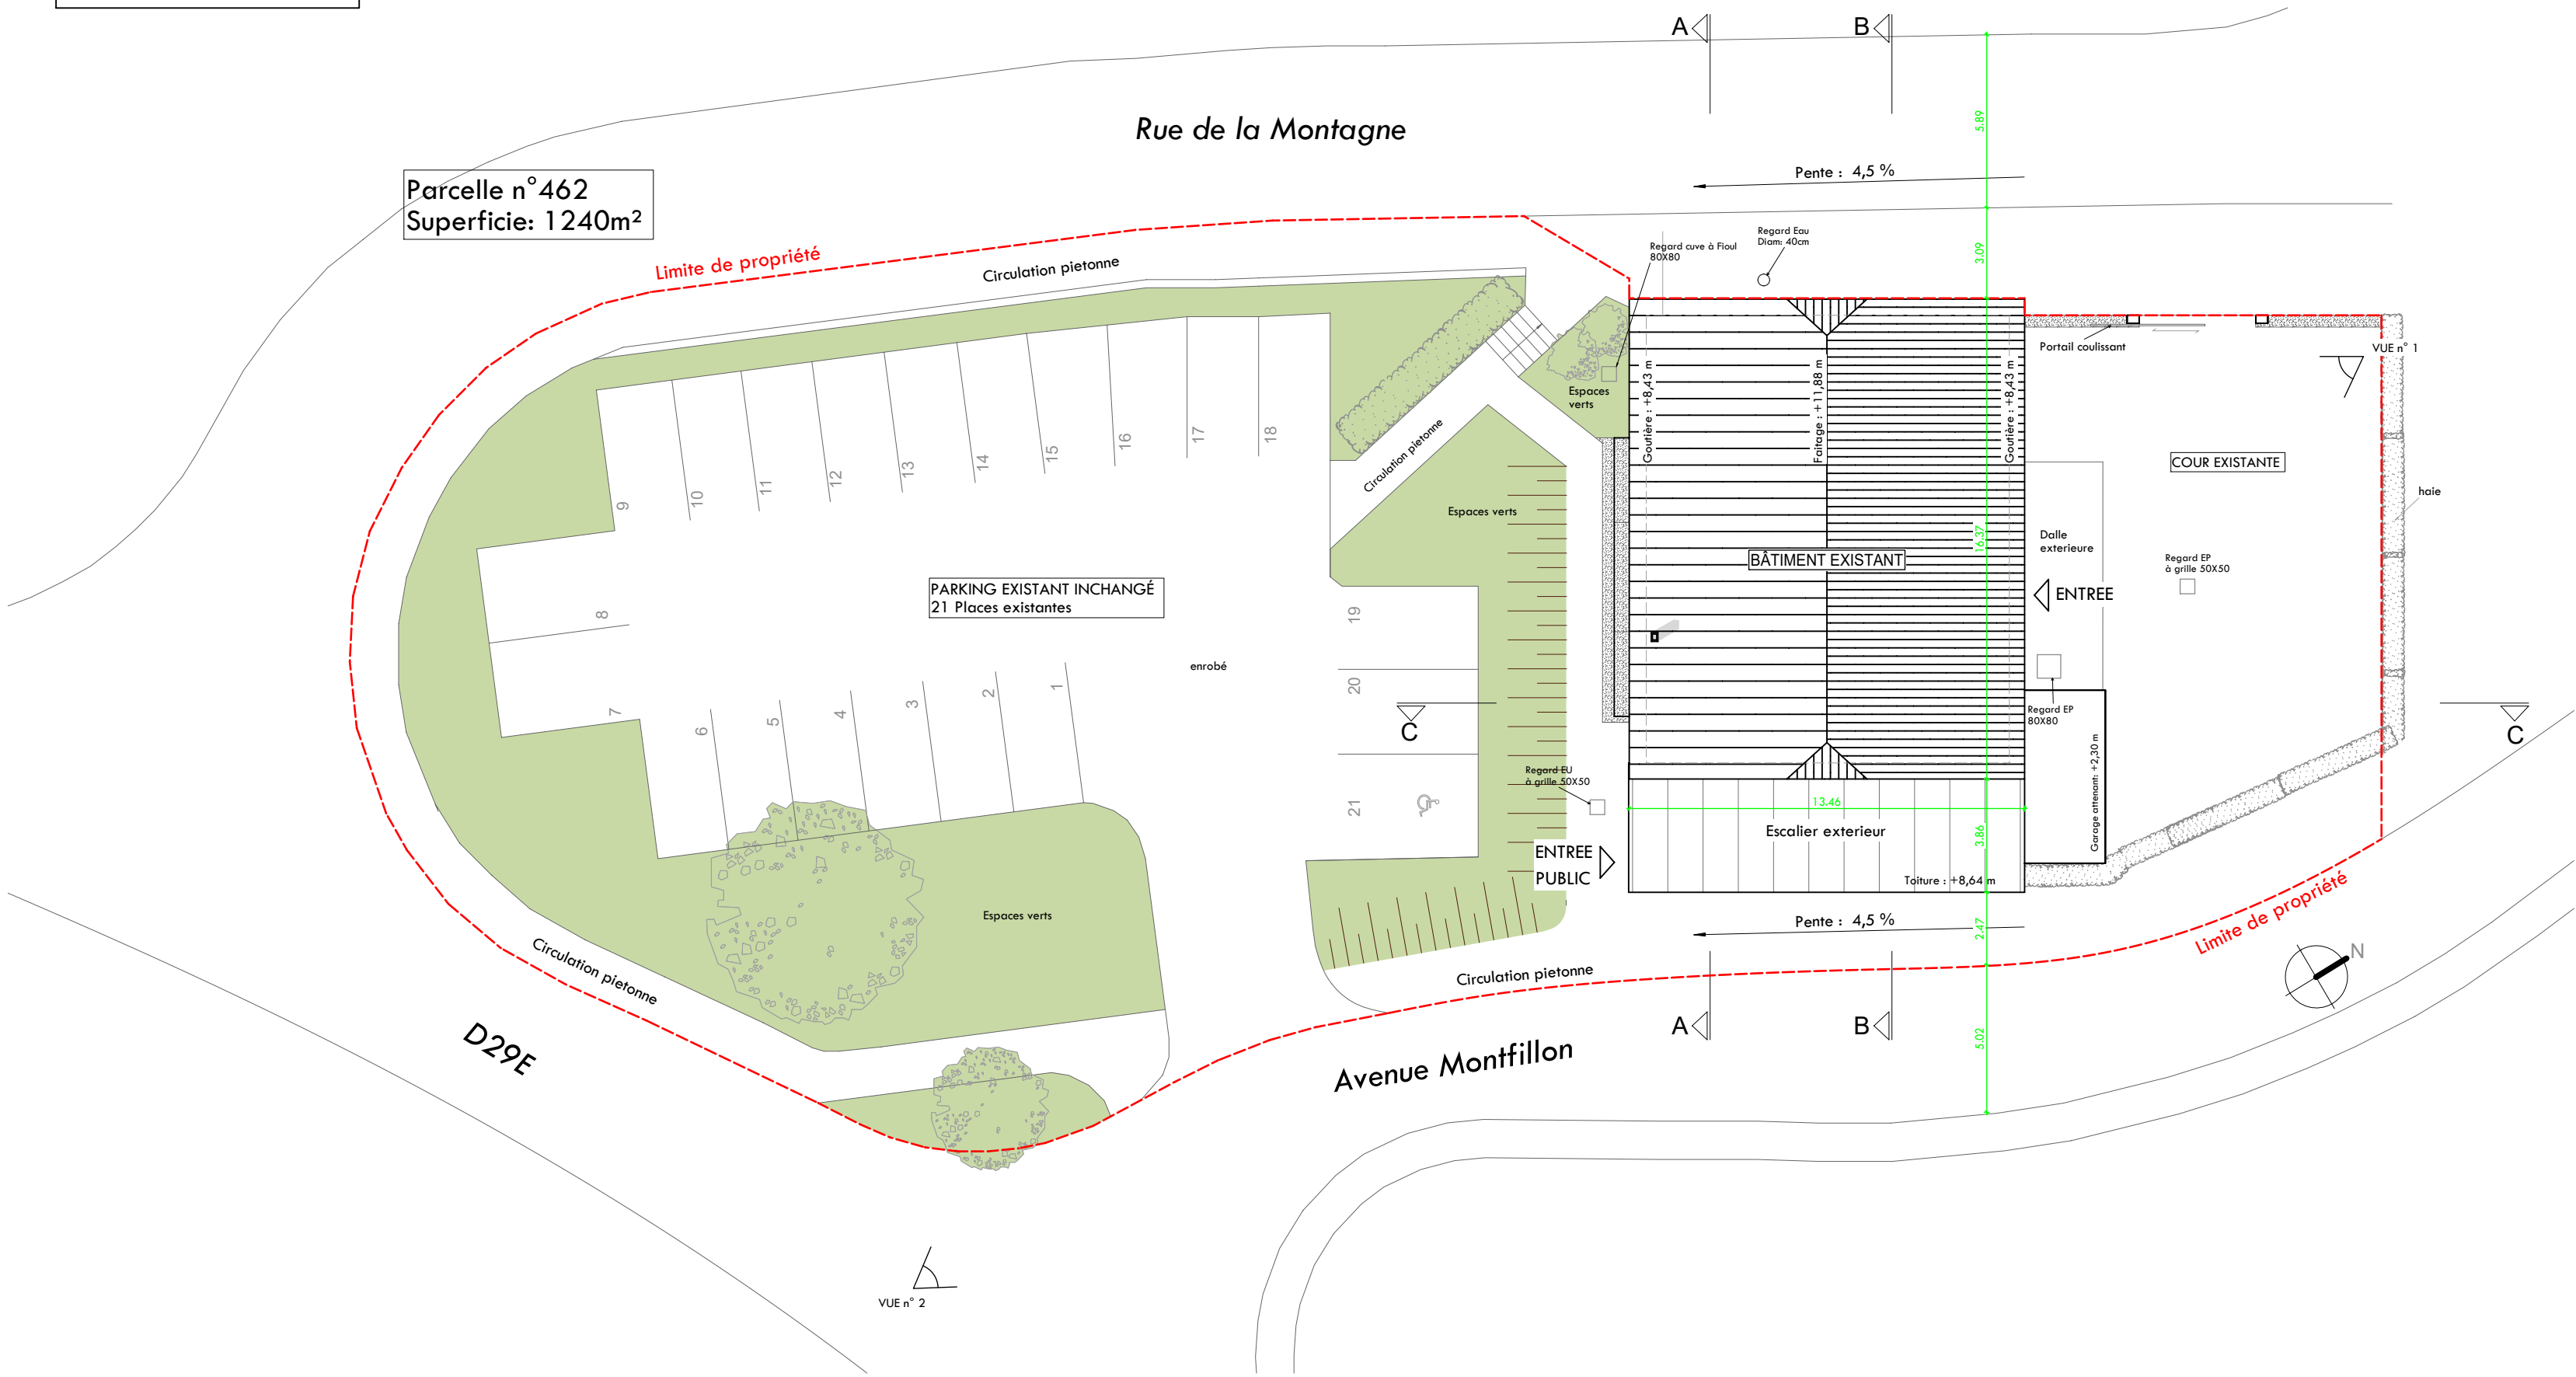


Plan de Situation

Ech. : 1/20000è

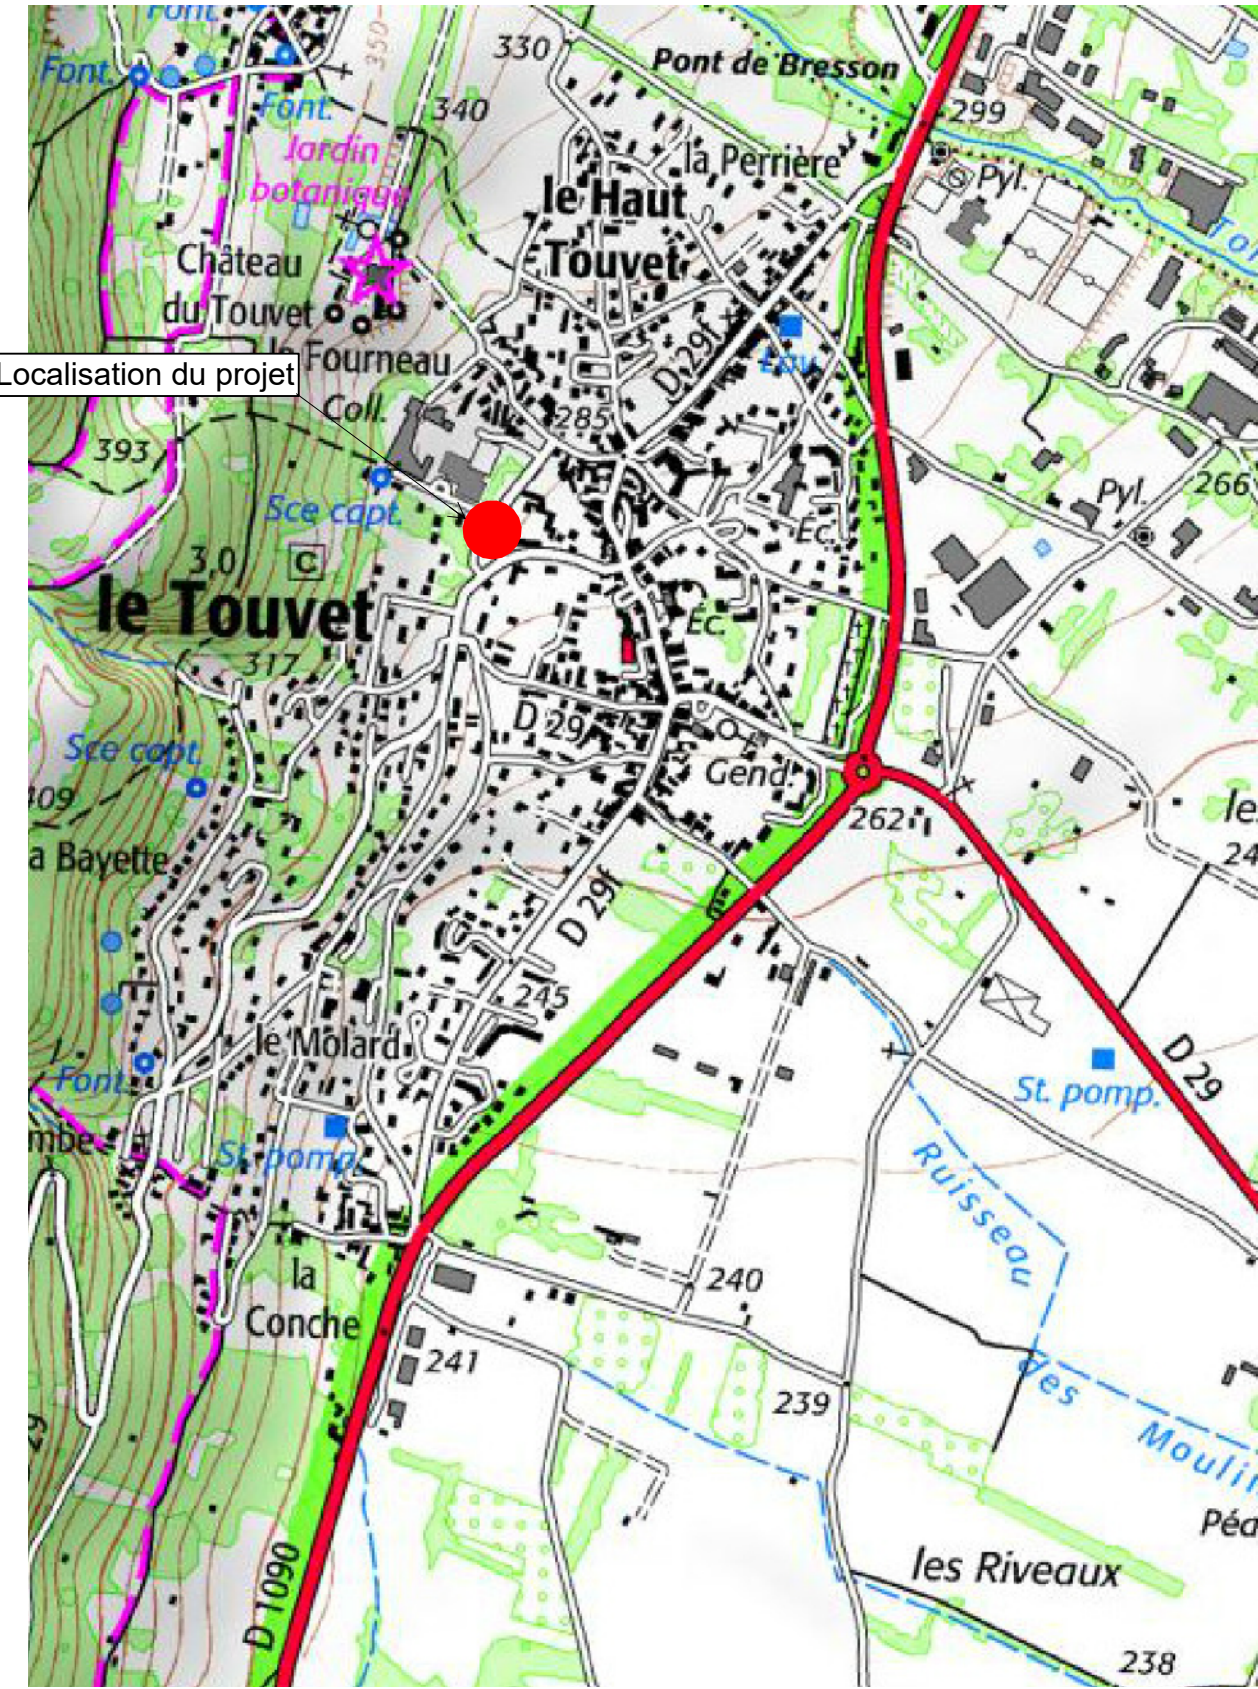

Les côtes sont indicatives et seront à contrôler sur le site par l'entrepreneur avant l'exécution des travaux



ARCHITECTURE ENERGIE

HAUTE QUALITE ENVIRONNEMENTALE

Maître d'ouvrage

COMMUNE DU TOUVET

700 Grande Rue - 38660 Le Touvet

- Création d'espaces de travail à destination des service de la DDFIP -

700 Grande Rue - 38660 Le Touvet

DOSSIER DE CONSULTATION DES ENTREPRISES

Phase	<div>- Plan Masse Existant</div> <div>- Plan Masse Projet</div> <div>- Plan de Situation</div>	1
PRO		
8 juillet 2016		
Dossier A 221		
Dessiné par PYB		
Modifications		Plan N°
		Echelle : 1/100
A		
B		
C		
D		
E		

Architecte : ARCHITECTURE - ENERGIE - Philippe CAIRE, architecte D.P.L.G.

Alpespace - Bâtiment Clemspace - 354 voie Magellan - 73800 Ste Hélène du Lac - Tél: 04.79.71.80.14 - Mel : secretariat@architecture-energie.com

Bet Structure: KEOPS INGENIERIE - M. William RODRIGUEZ

12 allée Lac de Garde - Houseboat 10 - B.P. 249 - Savoie Technolac - 73374 LE BOURGET DU LAC CEDEX - Tél: 04 79 62 62 62 - mel : w-rodriquez@keops-ingenierie.com

Bet Fluides: GIRUS - M. Anthony ROMANET

18 Allée du Lac Saint André - Savoie Technolac - 73374 LE BOURGET DU LAC CEDEX - Tél: 04 79 25 06 00 - mel : a.romanet@girus.fr

Economiste: RdT INGENIERIE - M. Mathieu RECORDON

19 rue Gambetta - 73200 ALBERTVILLE - Tél : 07 71 60 73 59 - mel : contact@rd-ingenierie.com