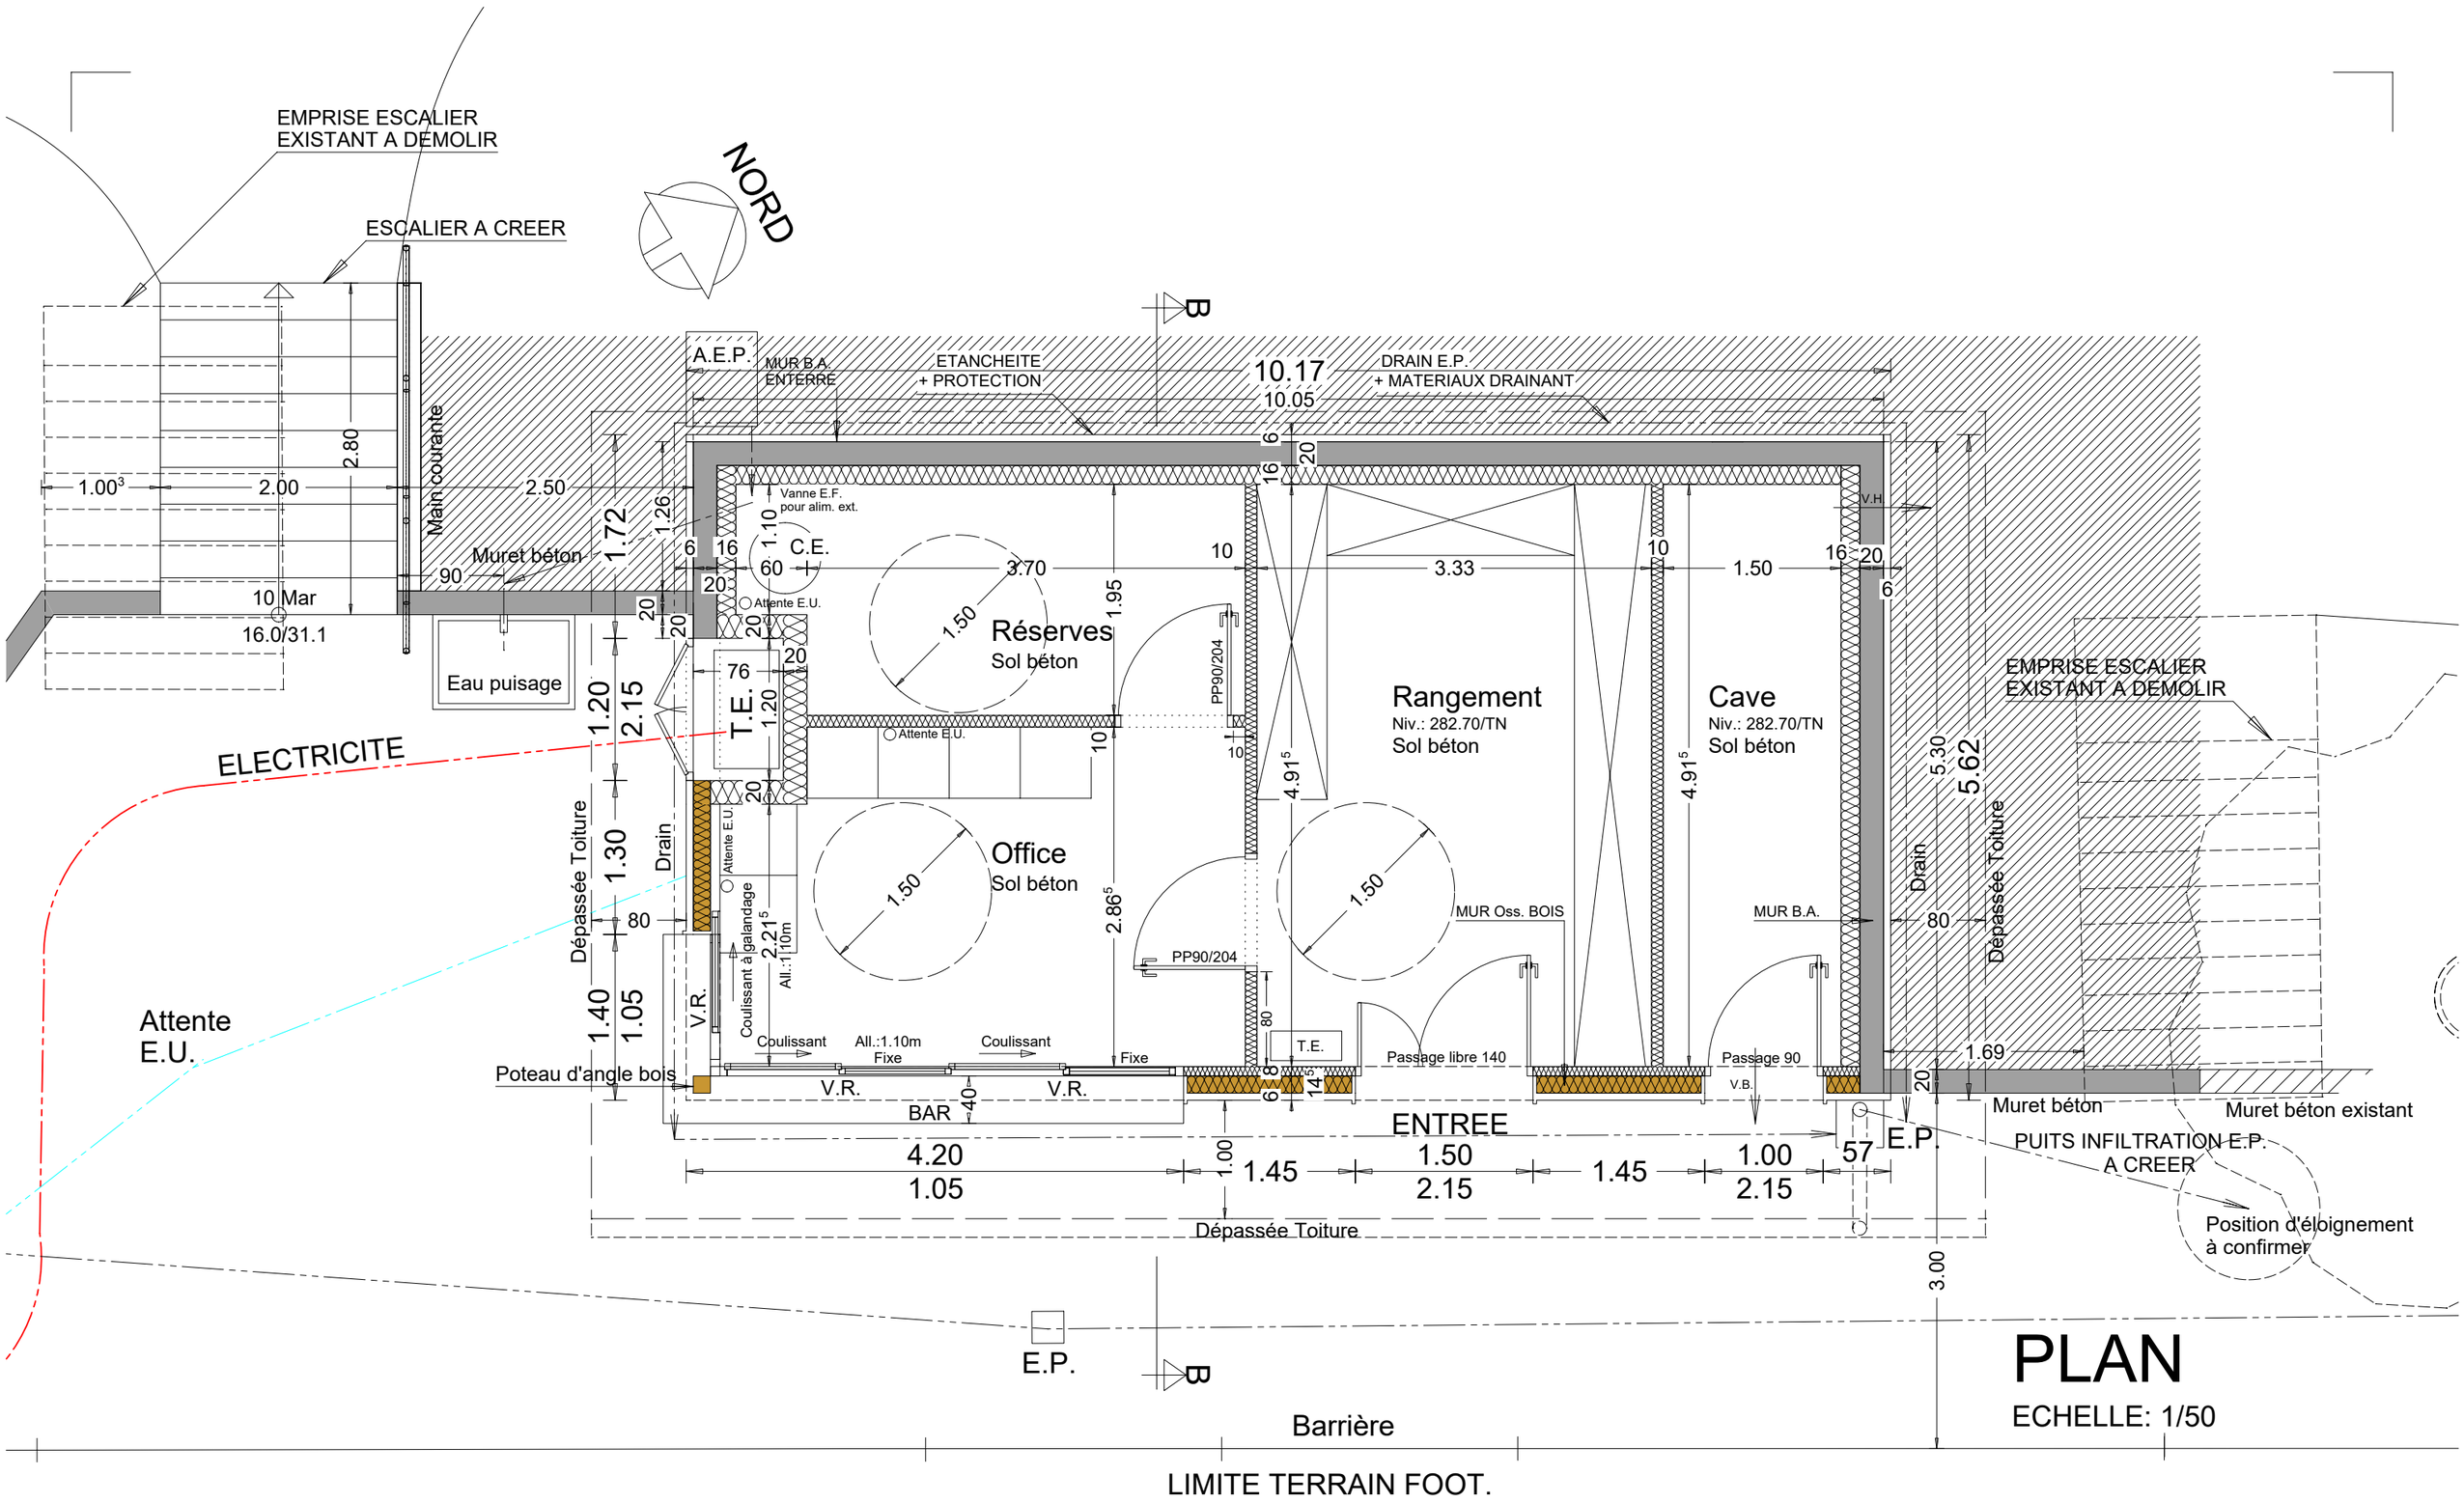

PLAN

ECHELLE: 1/50

PLANS D.C.E. Plan Format A3		MAITRE D'OUVRAGE:	DATE:
CONSTRUCTION DE LOCAUX POUR L'AS TOUVET TERRASSE ET L'AS GRESIVAUDAN Zone du BRESSON - Parcelle N°2 / Section AD 38660 LE TOUVET		Commune LE TOUVET 700, Grande Rue 38660 LE TOUVET Tél.: 04.76.92.34.34	Janvier 2018

olivier curau architecte

olivier curau architecte d.p.l.g. - 136h, chemin des Cornelles / 38430 saint-jean de moirans - Tél: 06.22.26.37.93 / mail: ocurau@hotmail.com