




Façade Nord - Existant Ech. : 1/100è

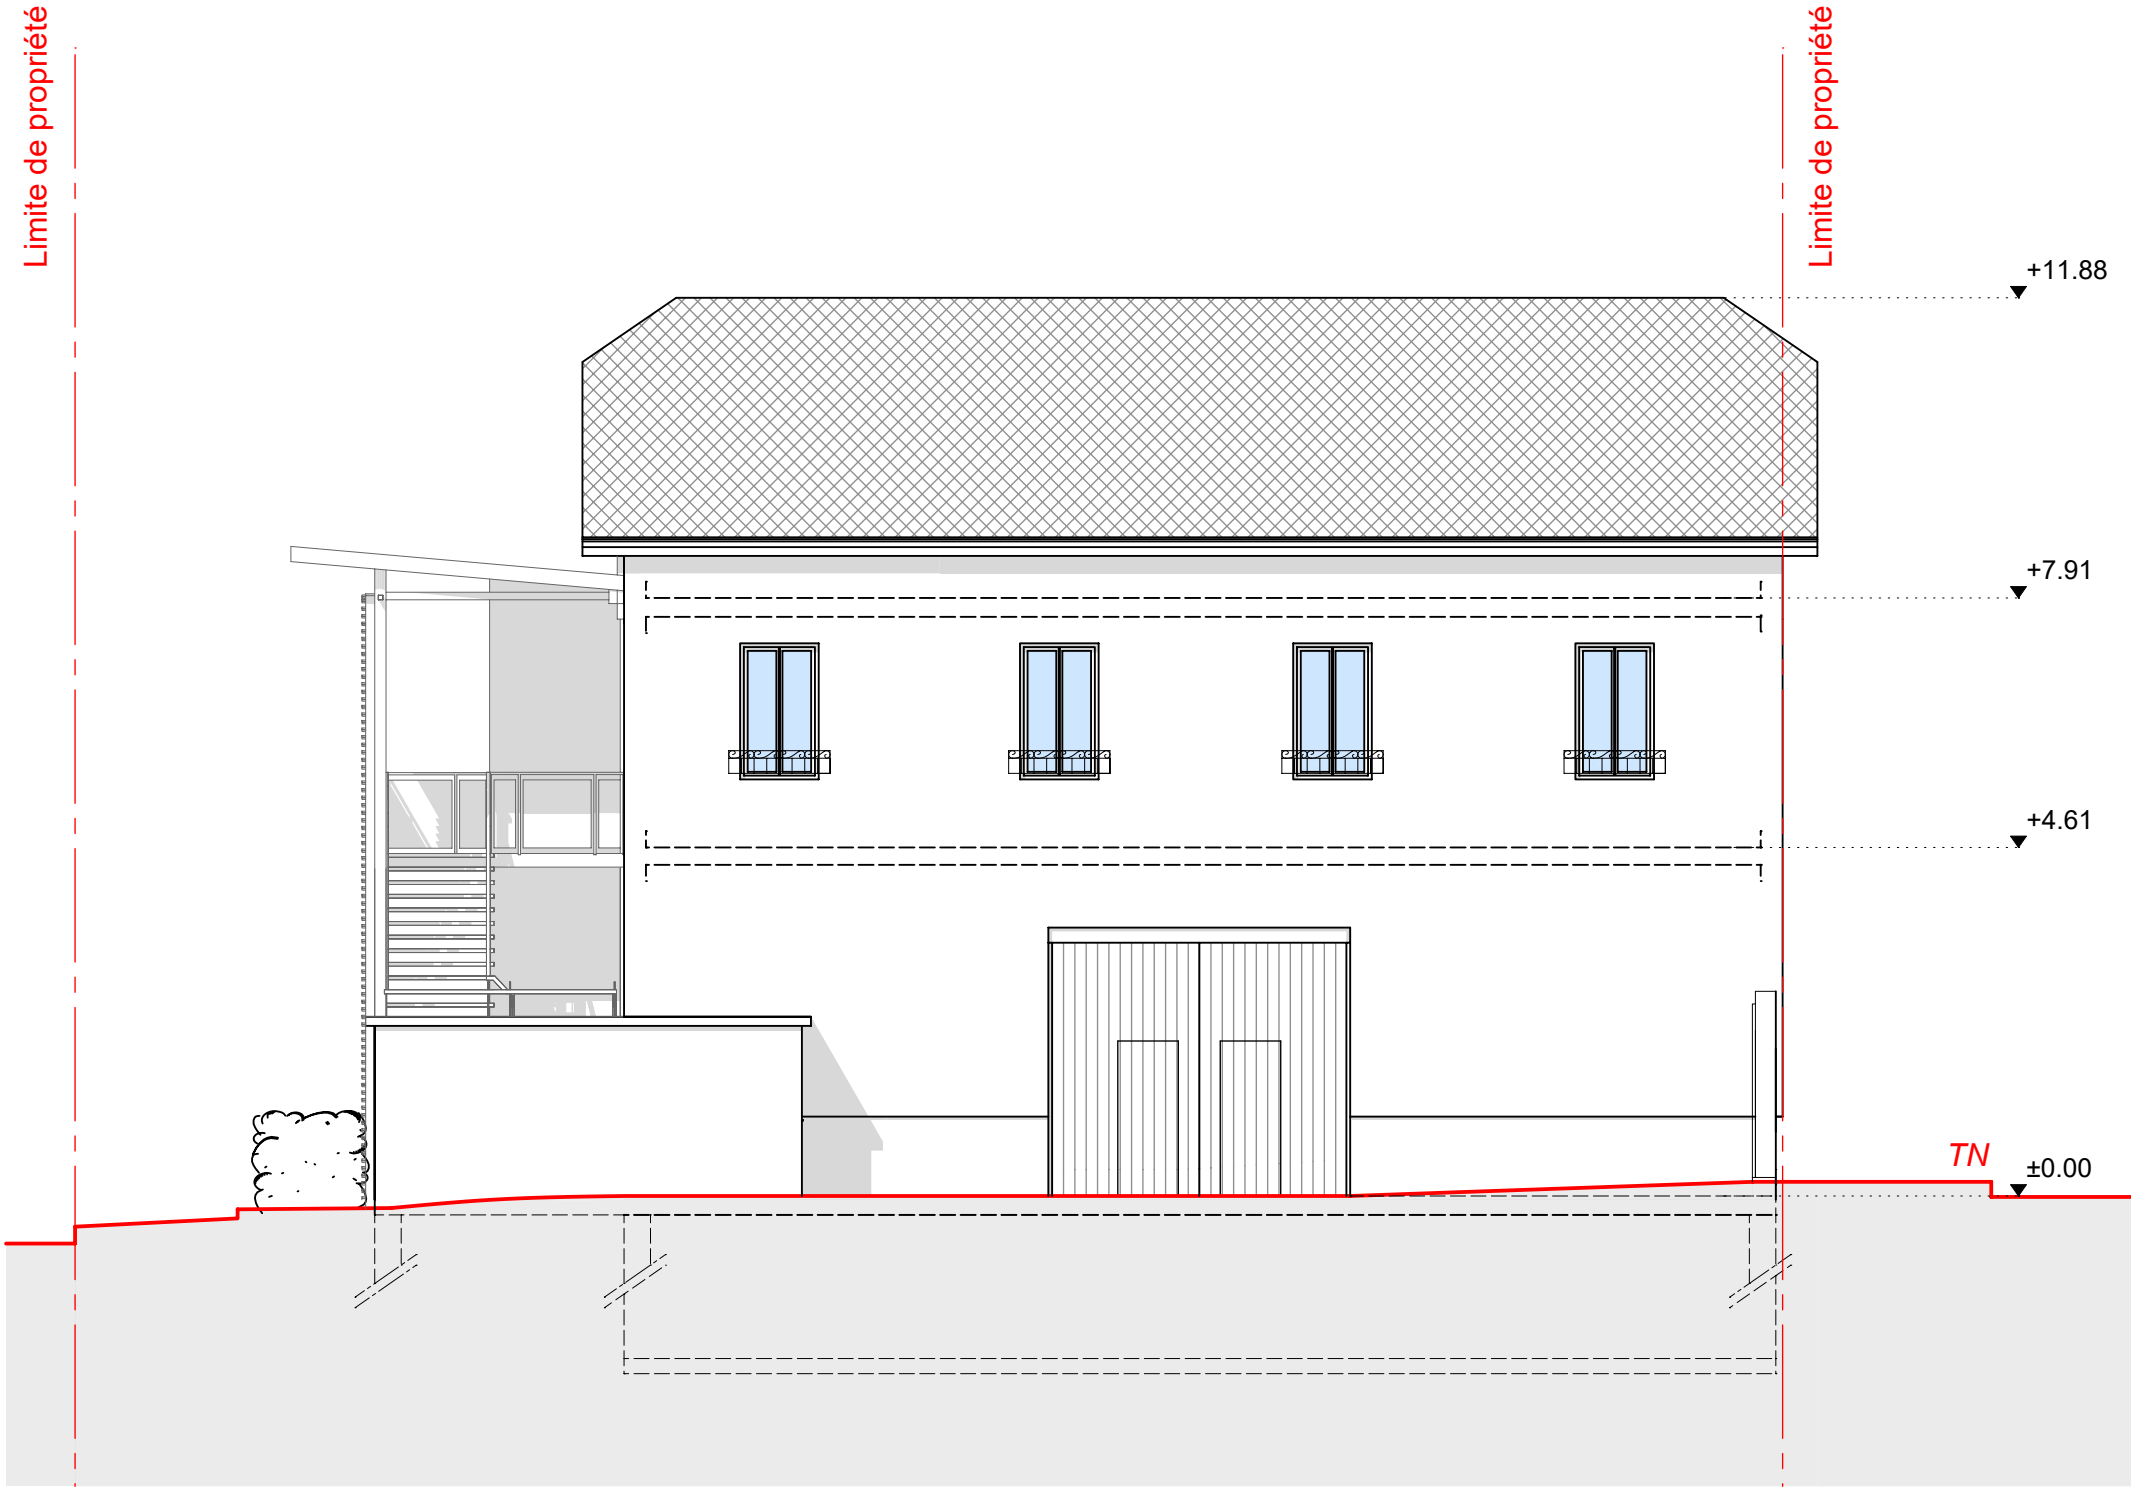

Façade Ouest - Existant = Projet Ech. : 1/100è

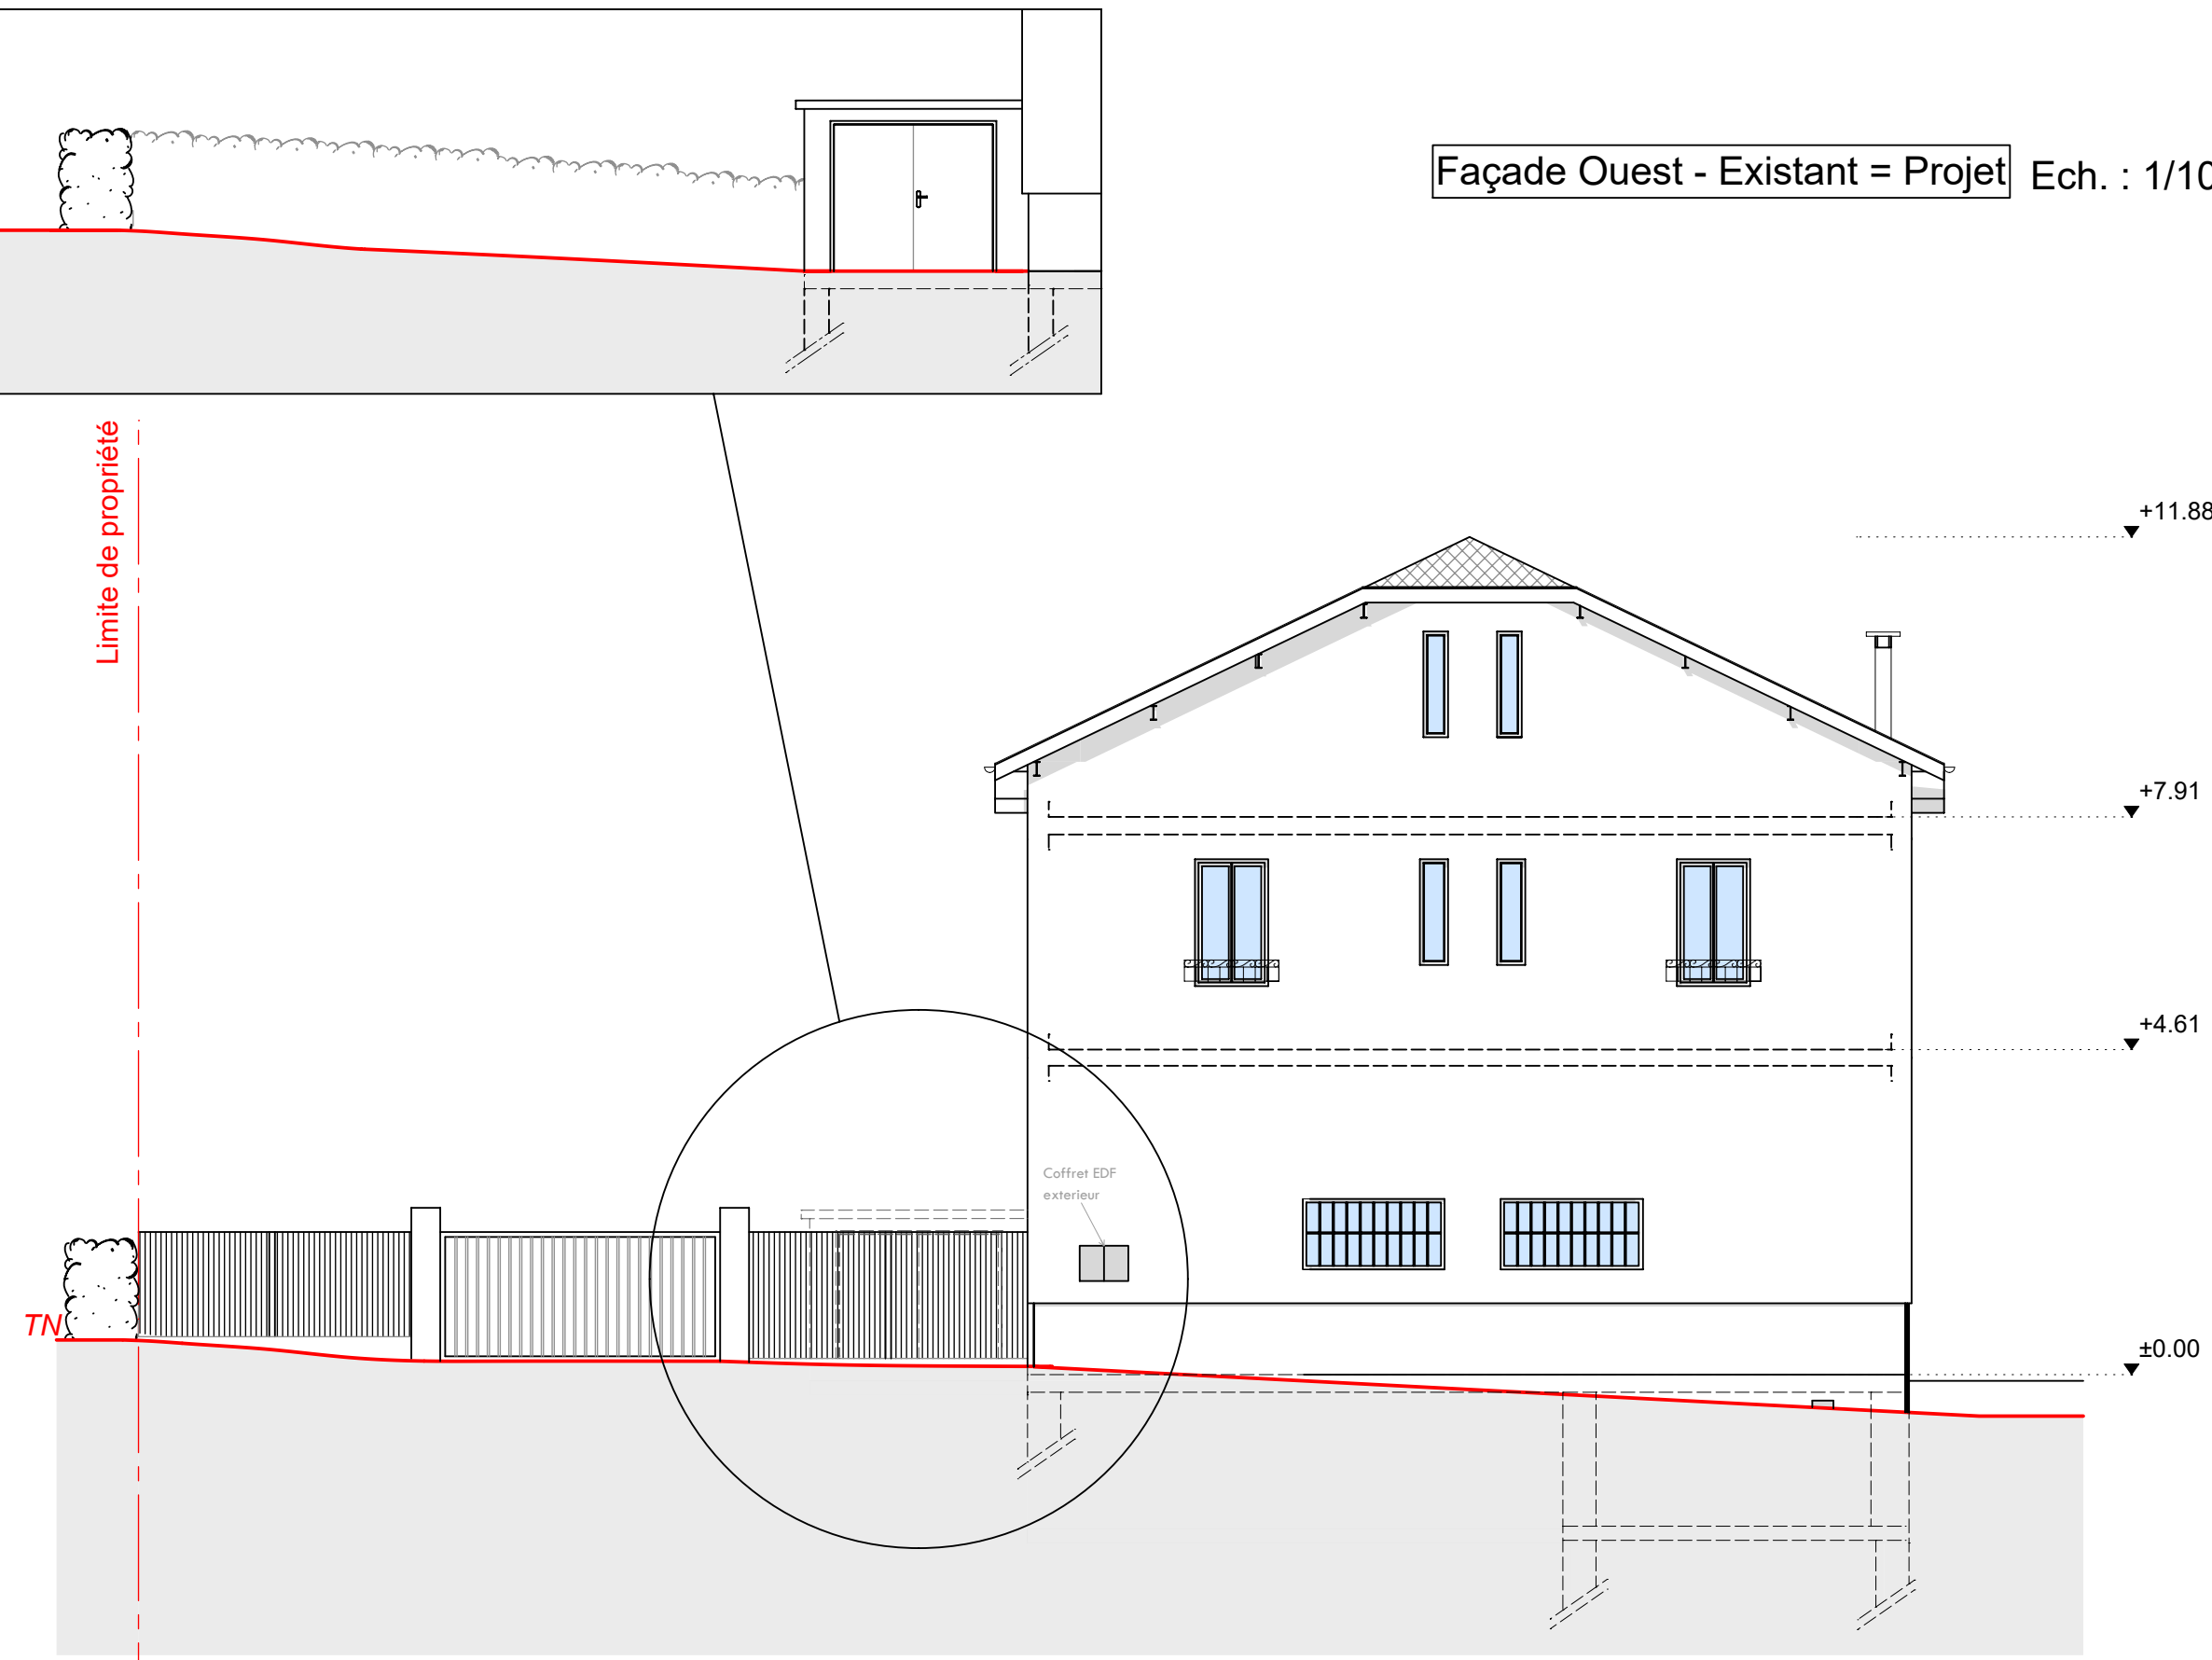


Façade Sud - Existant Ech. : 1/100è

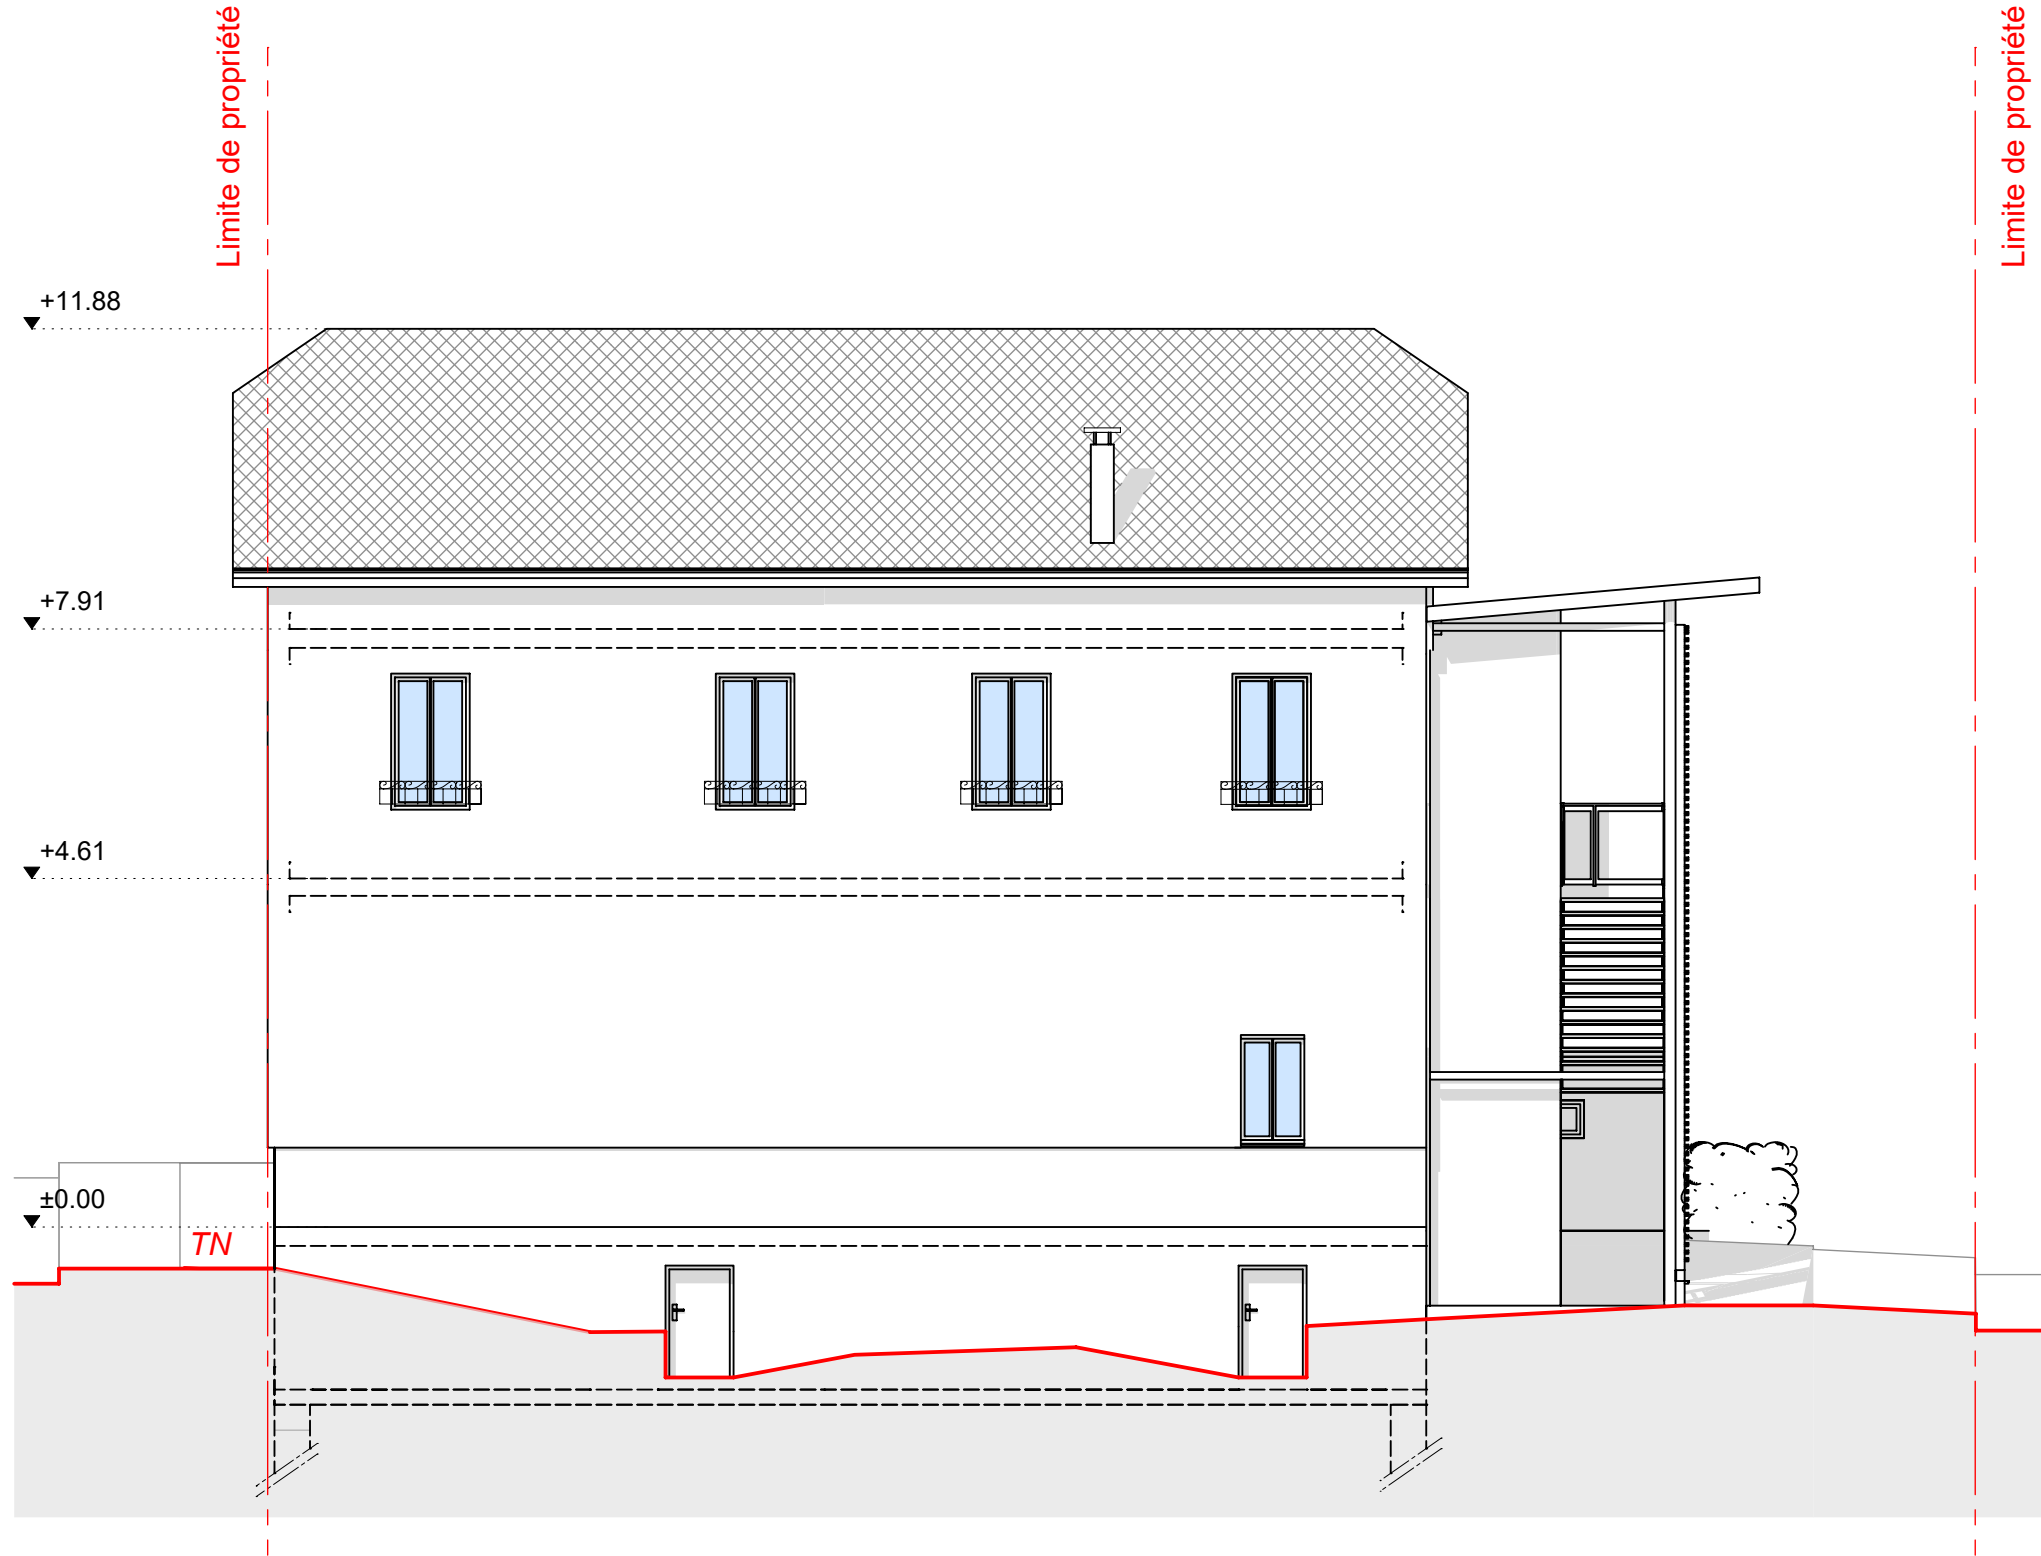

Façade Est - Existant Ech. : 1/100è



Les côtes sont indicatives et seront à contrôler sur le site par l'entrepreneur avant l'exécution des travaux

<div><div></div><div><div>ARCHITECTURE ENERGIE</div><div>HAUTE QUALITE ENVIRONNEMENTALE</div></div></div>		
Maître d'ouvrage		<div>COMMUNE DU TOUVET</div> <div>700 Grande Rue - 38660 Le Touvet</div>
<div>- Création d'espaces de travail à destination des service de la DDFIP -</div> <div>700 Grande Rue - 38660 Le Touvet</div>		
<div>DOSSIER DE CONSULTATION DES ENTREPRISES</div>		
Phase	<div>- Façades Nord / Sud / Est / Ouest - Existant</div>	<div>3</div>
PRO		
8 juillet 2016		
Dossier A 221		
Dessiné par PYB		
Modifications		<div>Plan N°</div> <div>Echelle : 1/100</div>
A		
B		
C		
D		
E		
<div>Architecte : ARCHITECTURE - ENERGIE - Philippe CAIRE, architecte D.P.L.G.</div> <div>Alpespace - Bâtiment Cleanspace - 354 voie Magellan - 73800 Sie Hélène du Lac - Tél: 04.79.71.80.14 - Mel : secretariat@architecture-energie.com</div> <div>Bet Structure: KEOPS INGENIERIE - M. William RODRIGUEZ</div> <div>12 allée Lac de Garde - Houseboat 10 - B.P. 249 - Savoie Technolac - 73374 LE BOURGET DU LAC CEDEX - Tél: 04 79 62 62 62 - mel : w-rodriquez@keops-ingenierie.com</div> <div>Bet Fluides: GIRUS - M. Anthony ROMANET</div> <div>18 Allée du Lac Saint André - Savoie Technolac - 73374 LE BOURGET DU LAC CEDEX - Tél : 04 79 25 06 00 - mel : a.romanet@girus.fr</div> <div>Economiste: ReID INGENIERIE - M. Mathieu RECORDON</div> <div>19 rue Gambetta - 73200 ALBERTVILLE - Tél : 07 71 60 73 59 - mel : contact@reid-ingenierie.com</div>		
<div>Conformément aux lois en vigueur, ce dessin est notre propriété. Il n'est permis d'en faire usage qu'avec notre autorisation expresse et écrite</div>		