


Surface plateau  
aménagé  
Non accessible au  
public  
≈ 78m<sup>2</sup>

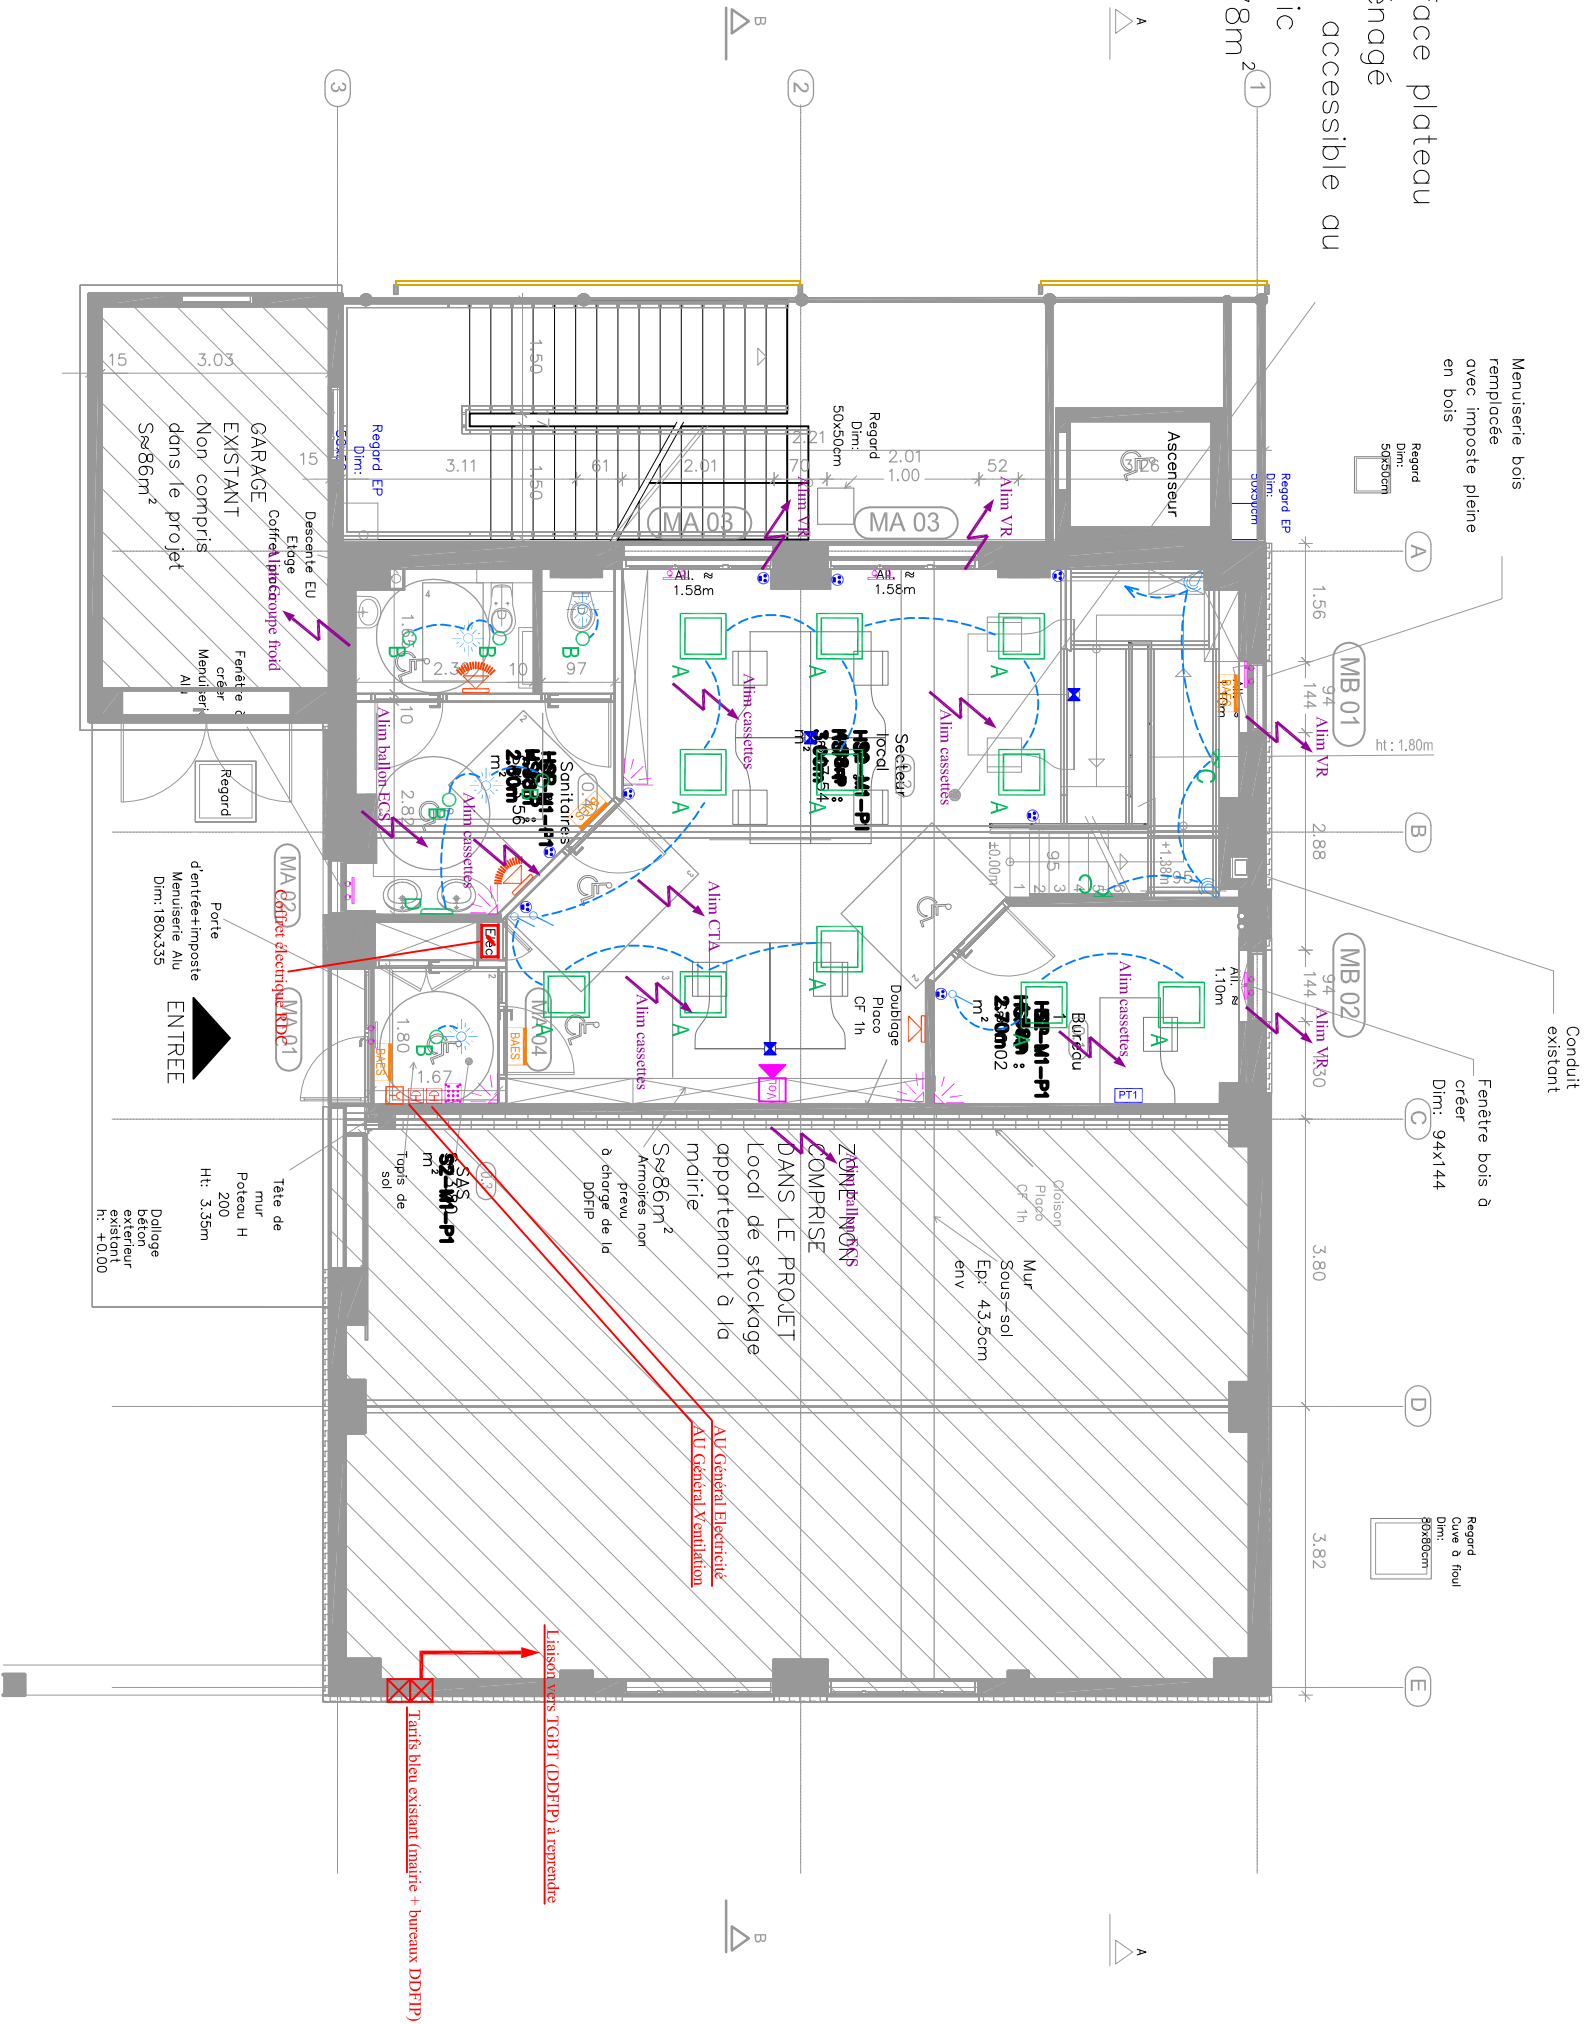

	Amortir électrique
	Interrupteur simple allumage
	Détecteur de mouvement plafonnier
	Détecteur de mouvement apparent mural
	Paste de travail composé de 3PC + 2RL45
	Colonne composée de 3PC + 2RL45 par poste
	Prise de courant 16A+T
	Contact de porte et fenêtre
	Détecteur volumétrique
	Sirene anti-intrusion
	Clavier mise en marche/arret intrusion
	Alimentation en attente
	Détecteur manuel
	Sirene 900B à flash lumineux
	Sirene 900B
	Bouton d'arrêt d'urgence
	Bloc éclairage de sécurité balisage



**BUREAU D'ETUDE**  
GIRUS Agence des SAVOIE  
Bâtiment "Le Dauphin"  
18 Allée du Lac Saint André  
73382 LE BOURGET DU LAC  
Tél : 04.79.25.06.00  
Fax : 04.79.25.05.04  
E-mail : savoie@girus.fr

REV.	DATE	COMMENTAIRE	DES.	APP.
0	20.07.2016	EDITION ORIGINALE	C.Rous	A.Roma
A				
B				
C				

Commune de TOUVET				
Bâtiment de la trésorerie				
Création d'espaces de travail à destination des services de la DDFIP				
RDC - LOT N°9 - Electricité - Courants forts - Courants Faibles				
Affaire	Type	Spé Bât	Niv.	Ind.
A30627	DCE	EL	-	RDC
Num				EL00
Ind.				1/100