



Ech. : 1/100è

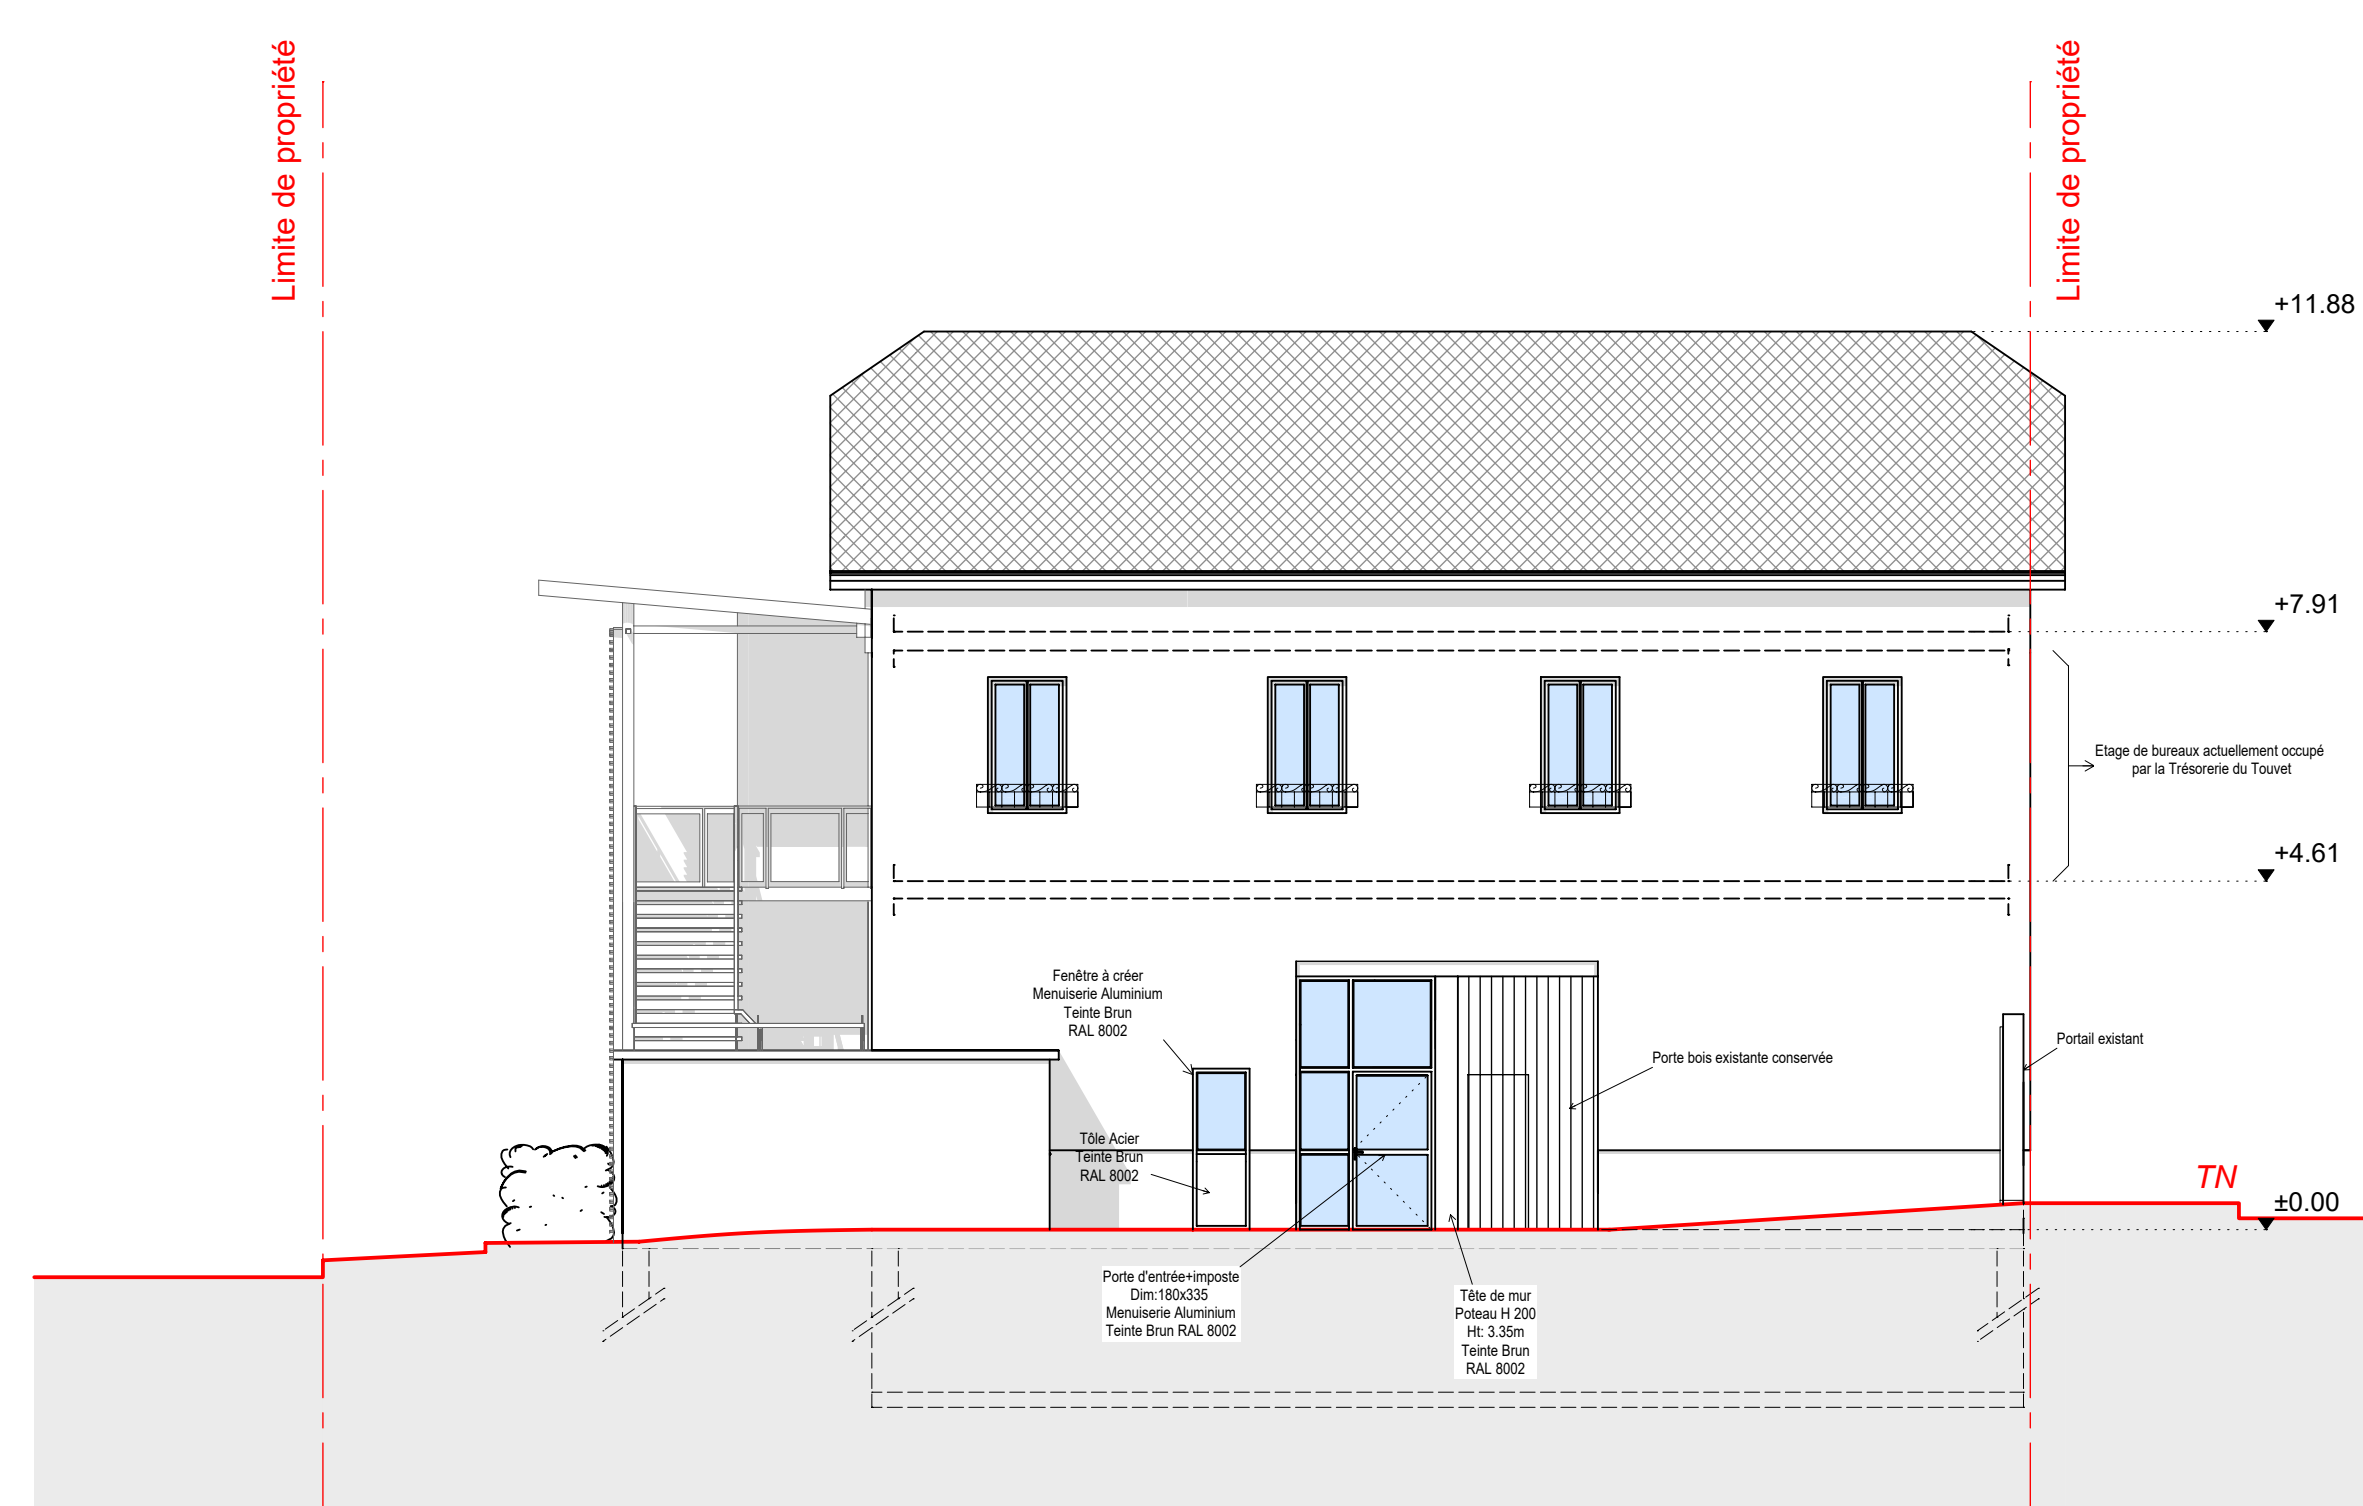

Ech. : 1/100è

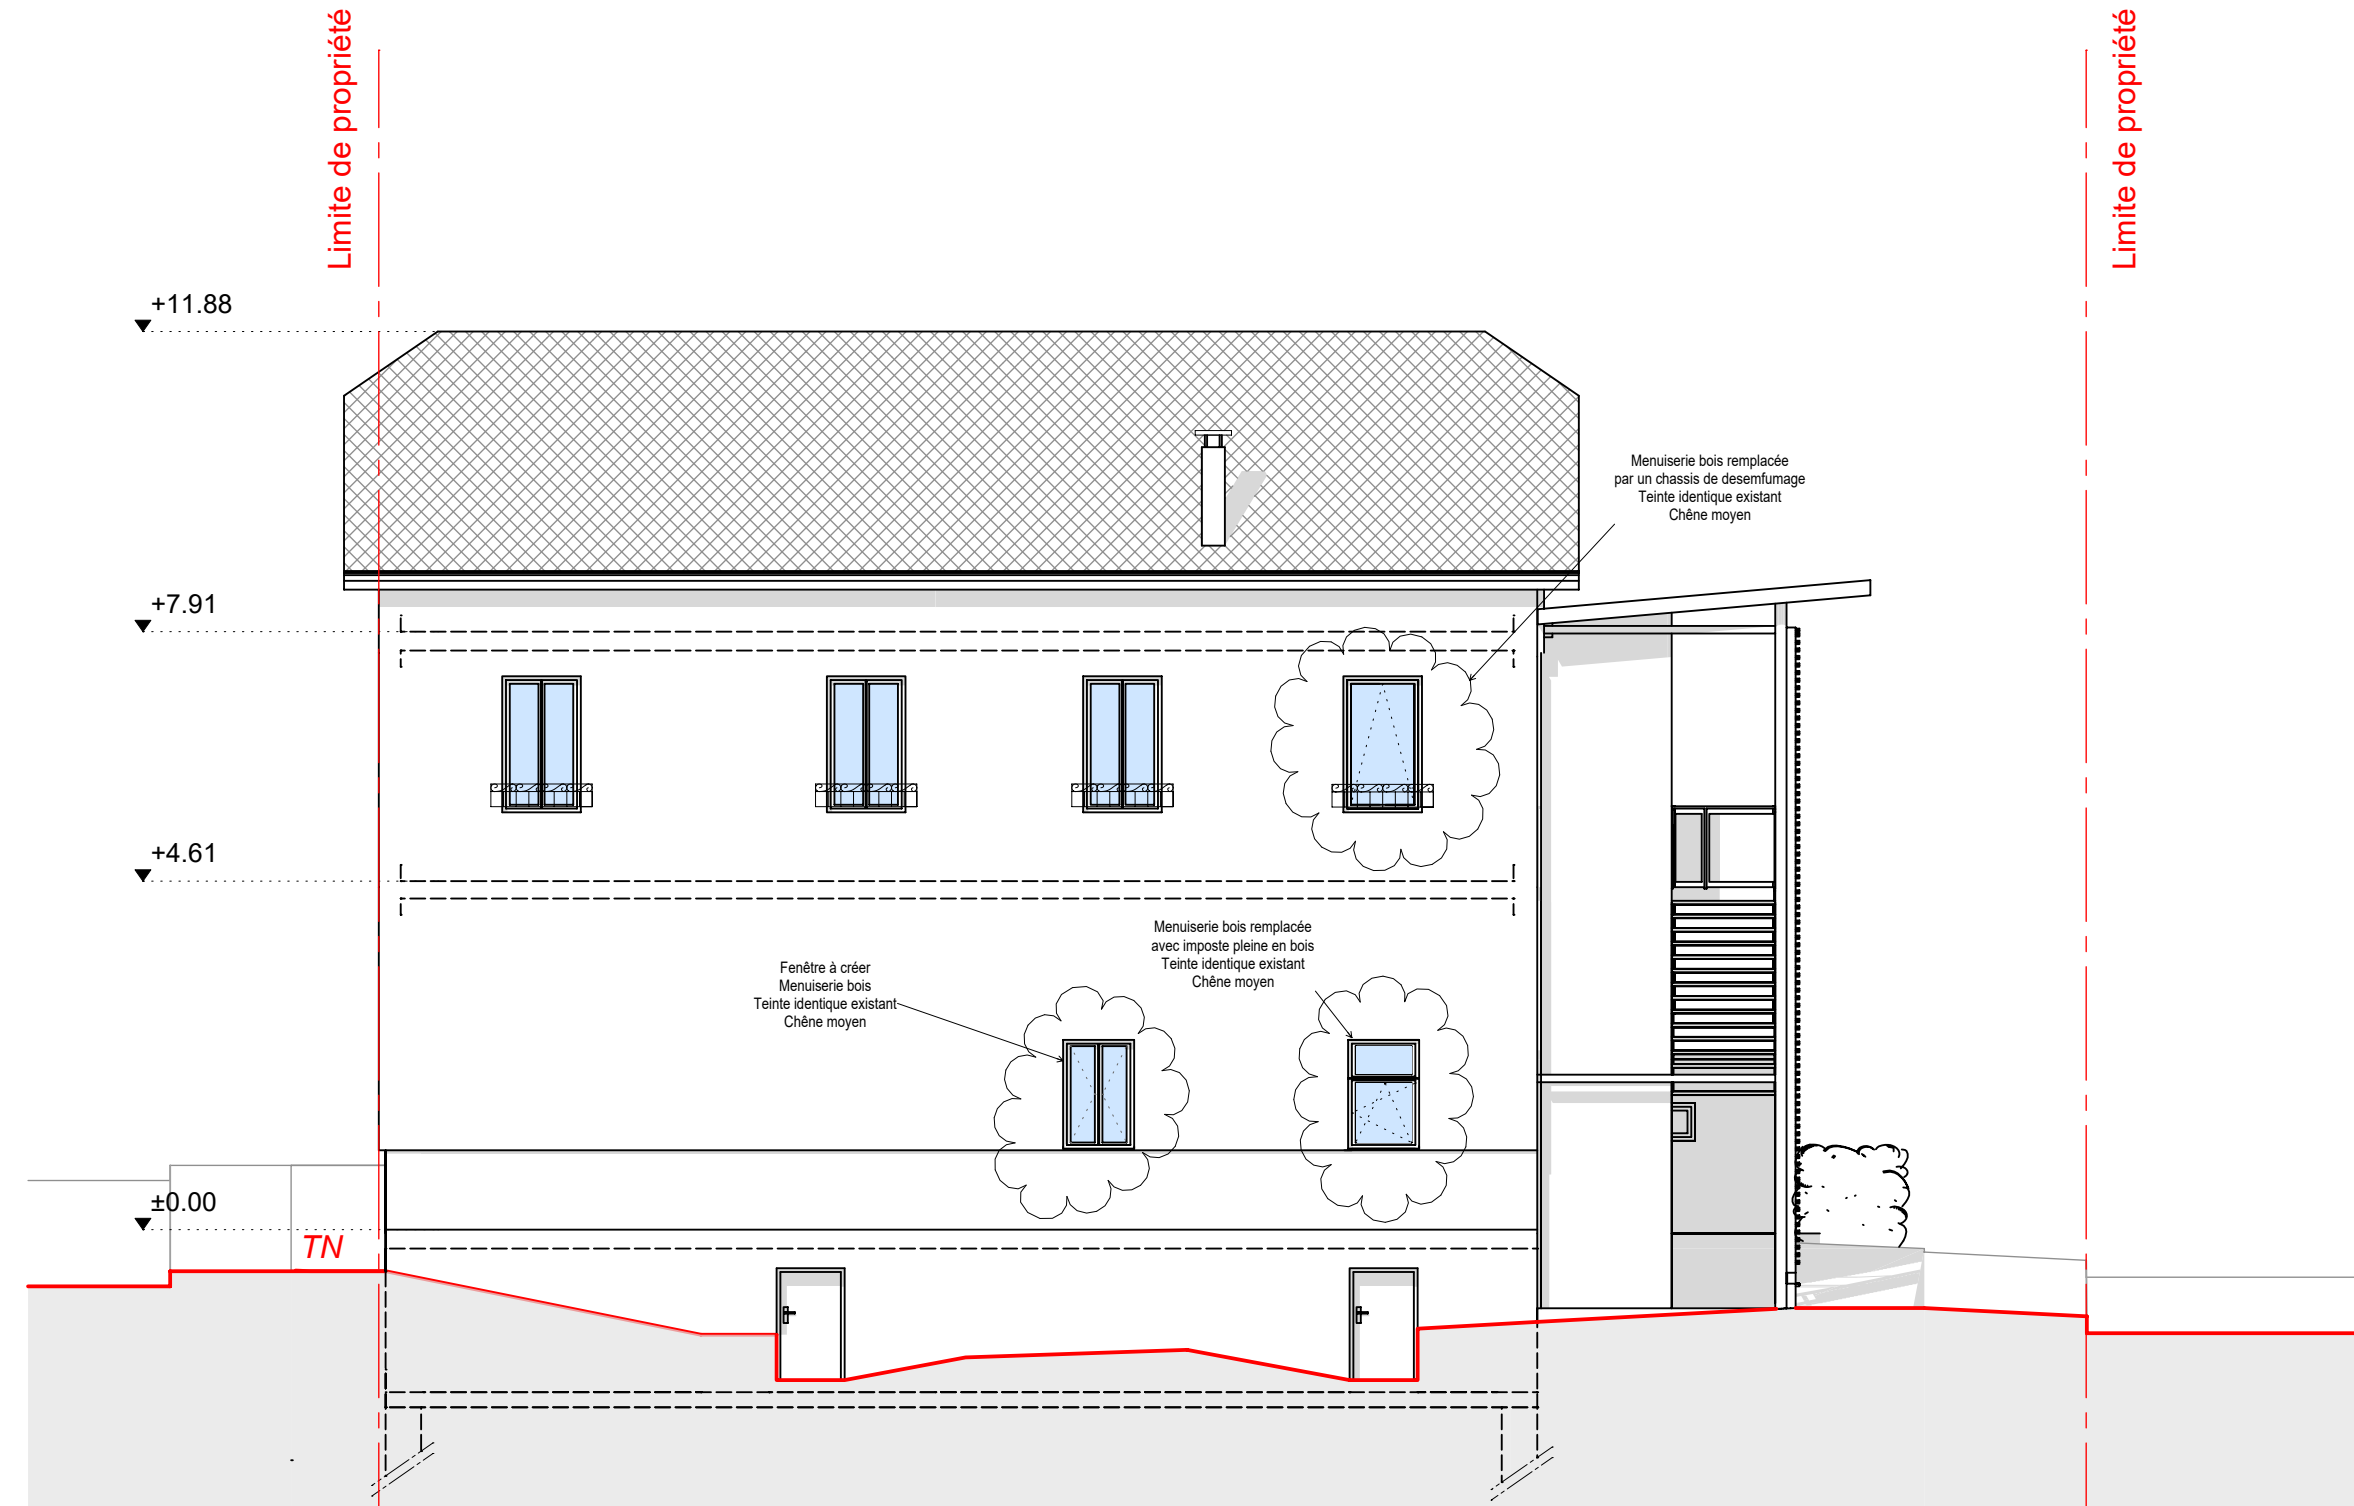


Ech. : 1/100è




## Menuiserie Aluminium (remplacement

Ech. : 1/25è

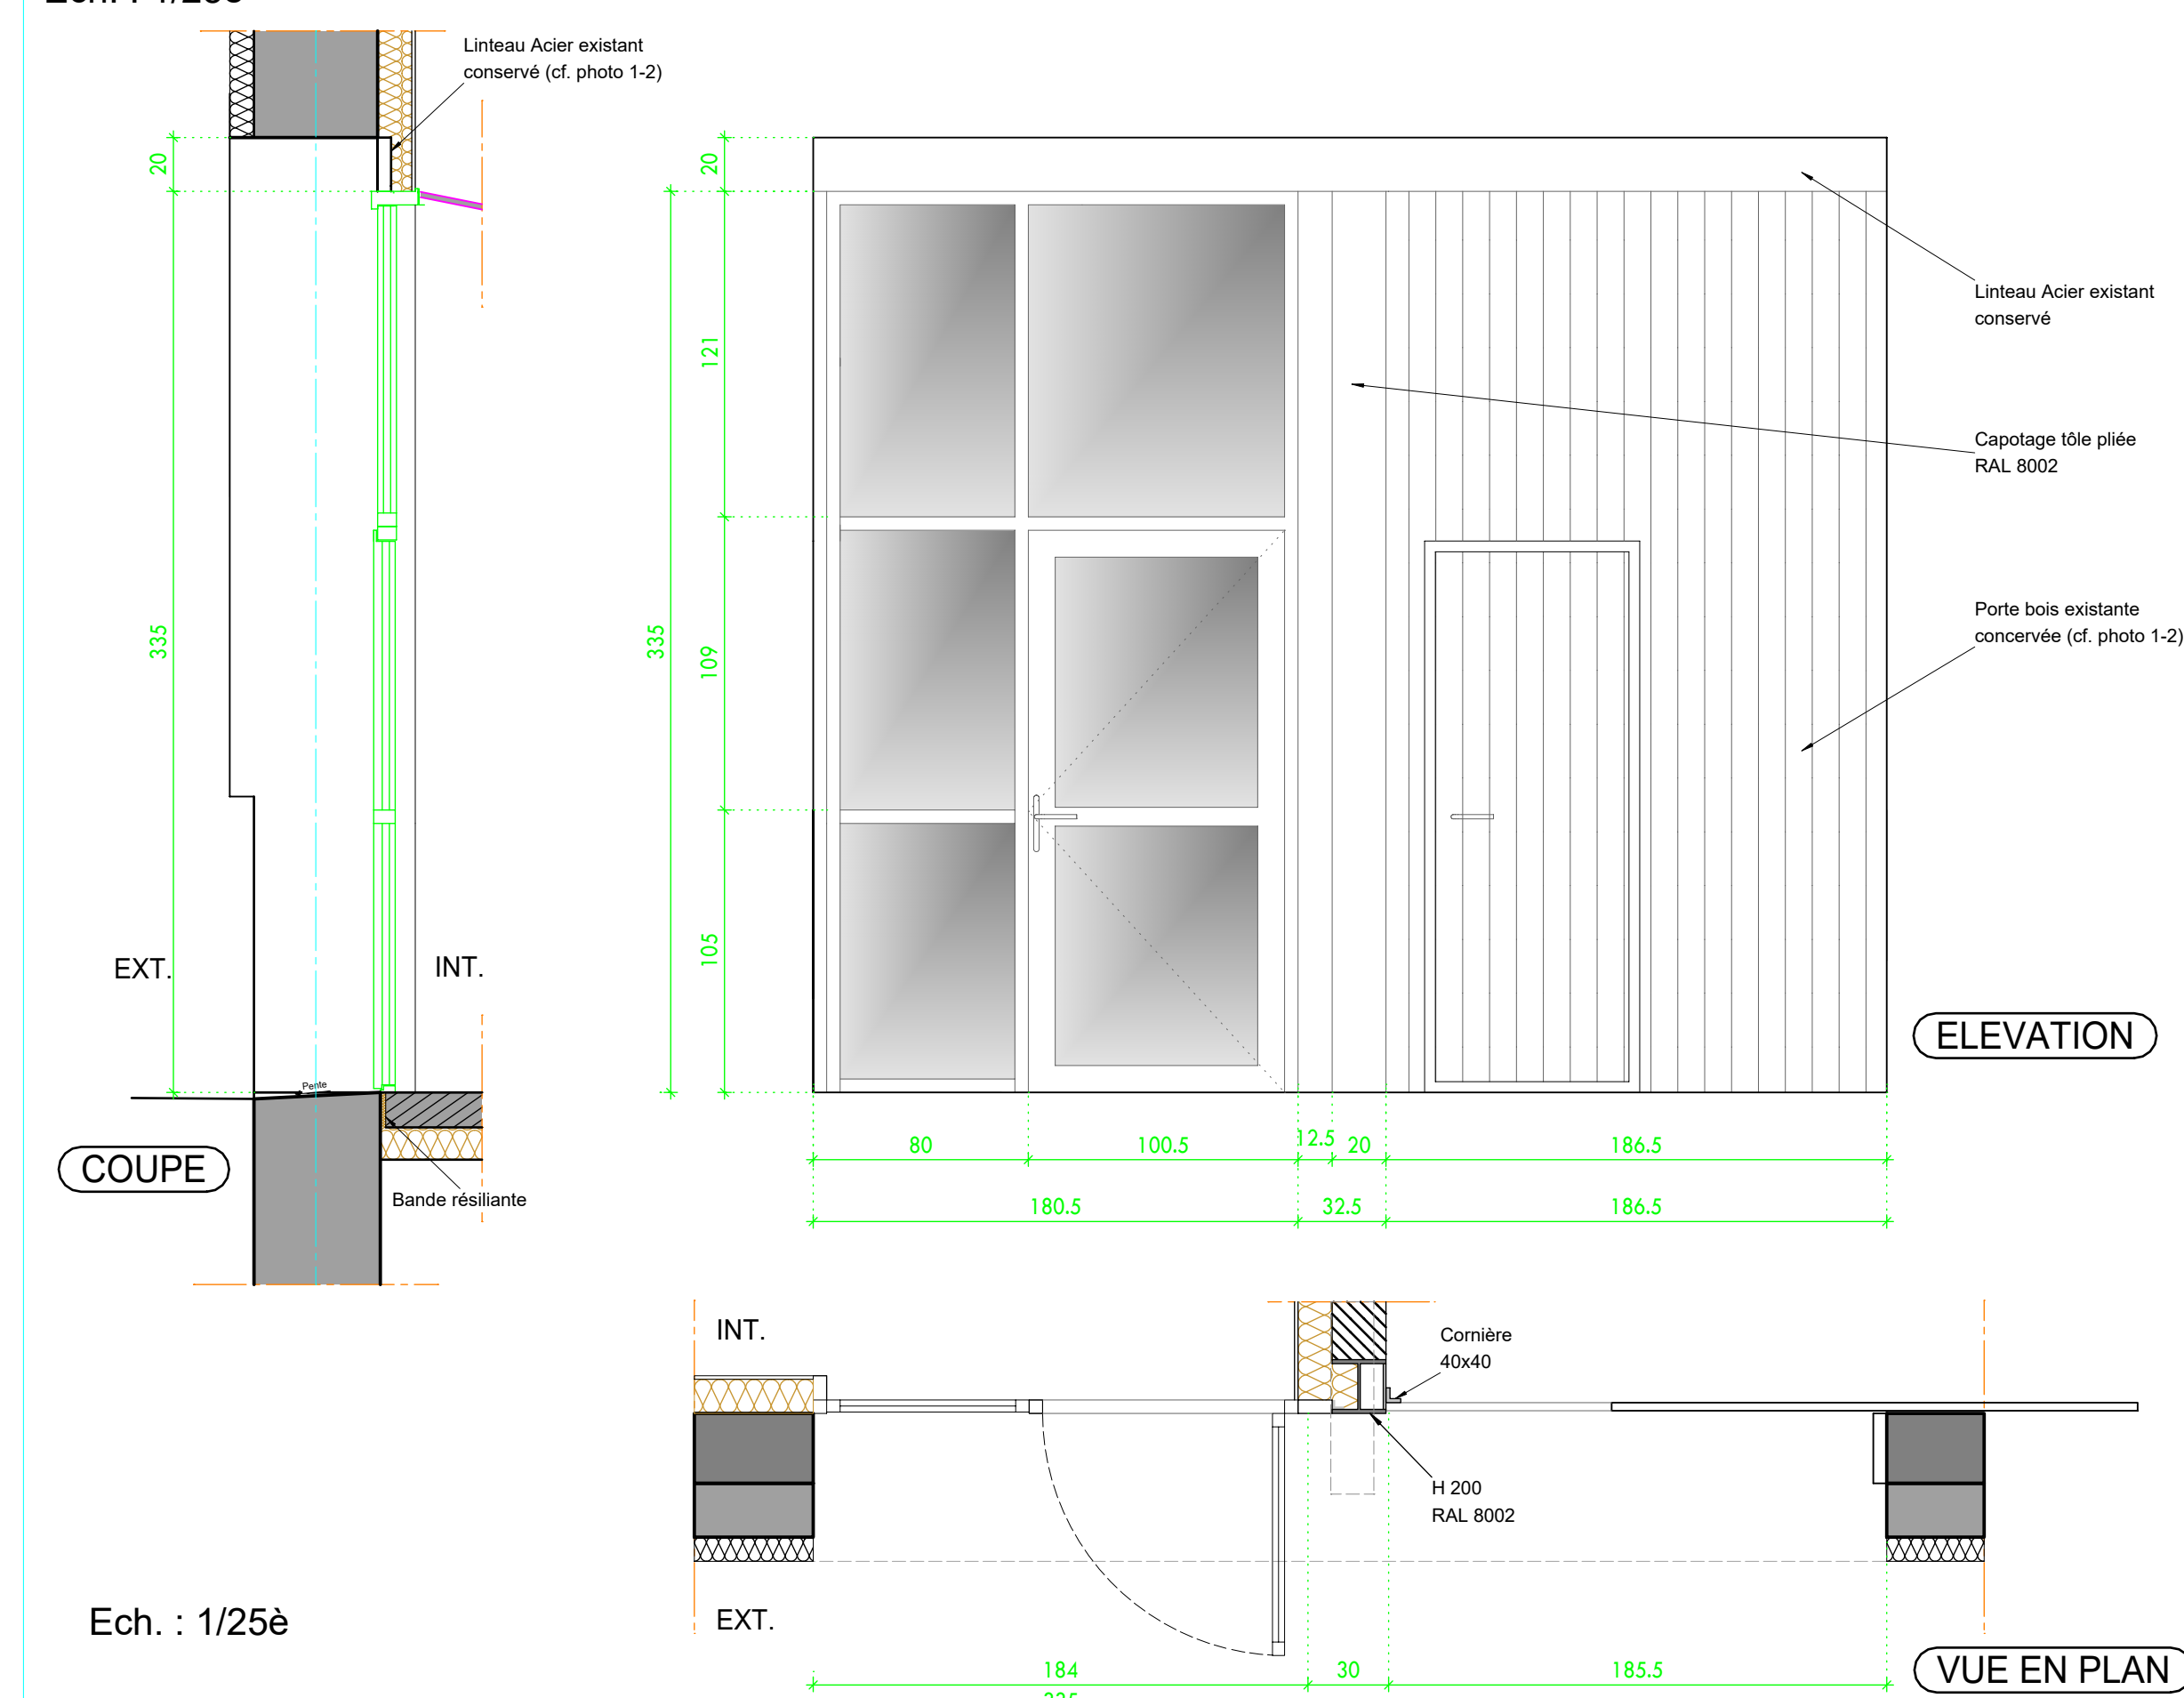


## Menuiserie Aluminium (création)

Ech. : 1/25è

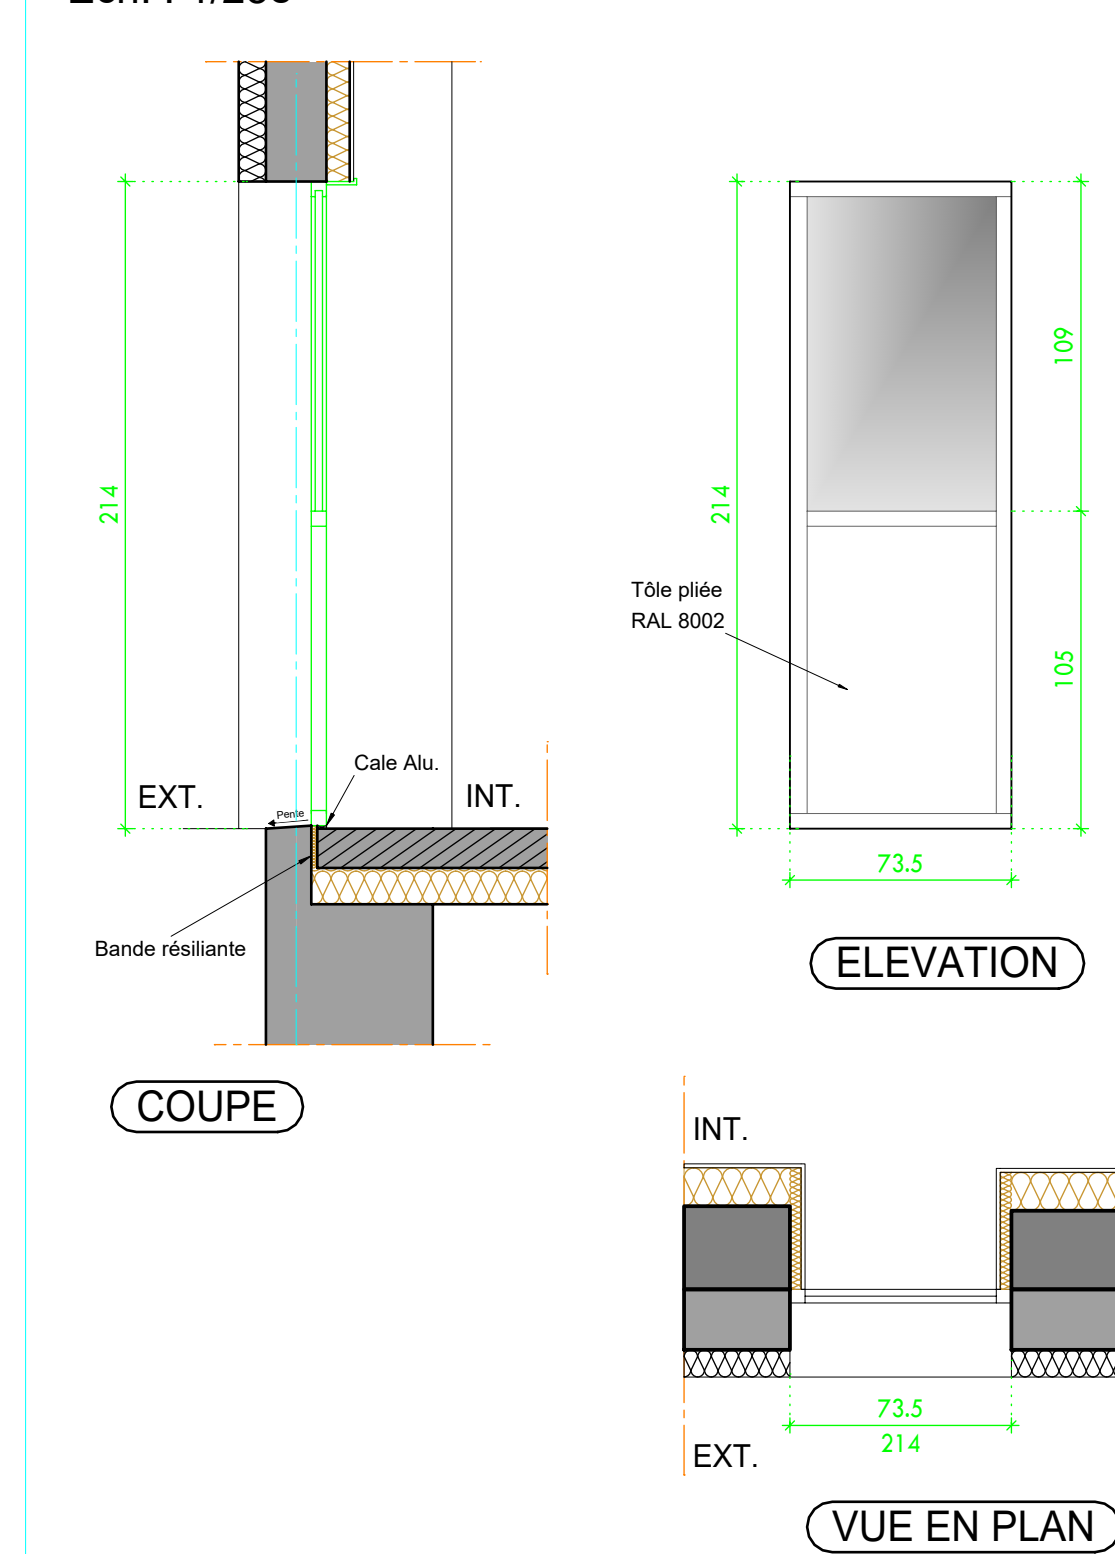


Menuiserie Aluminium (remplacement, cf. photo 3)


Ech. : 1/25è

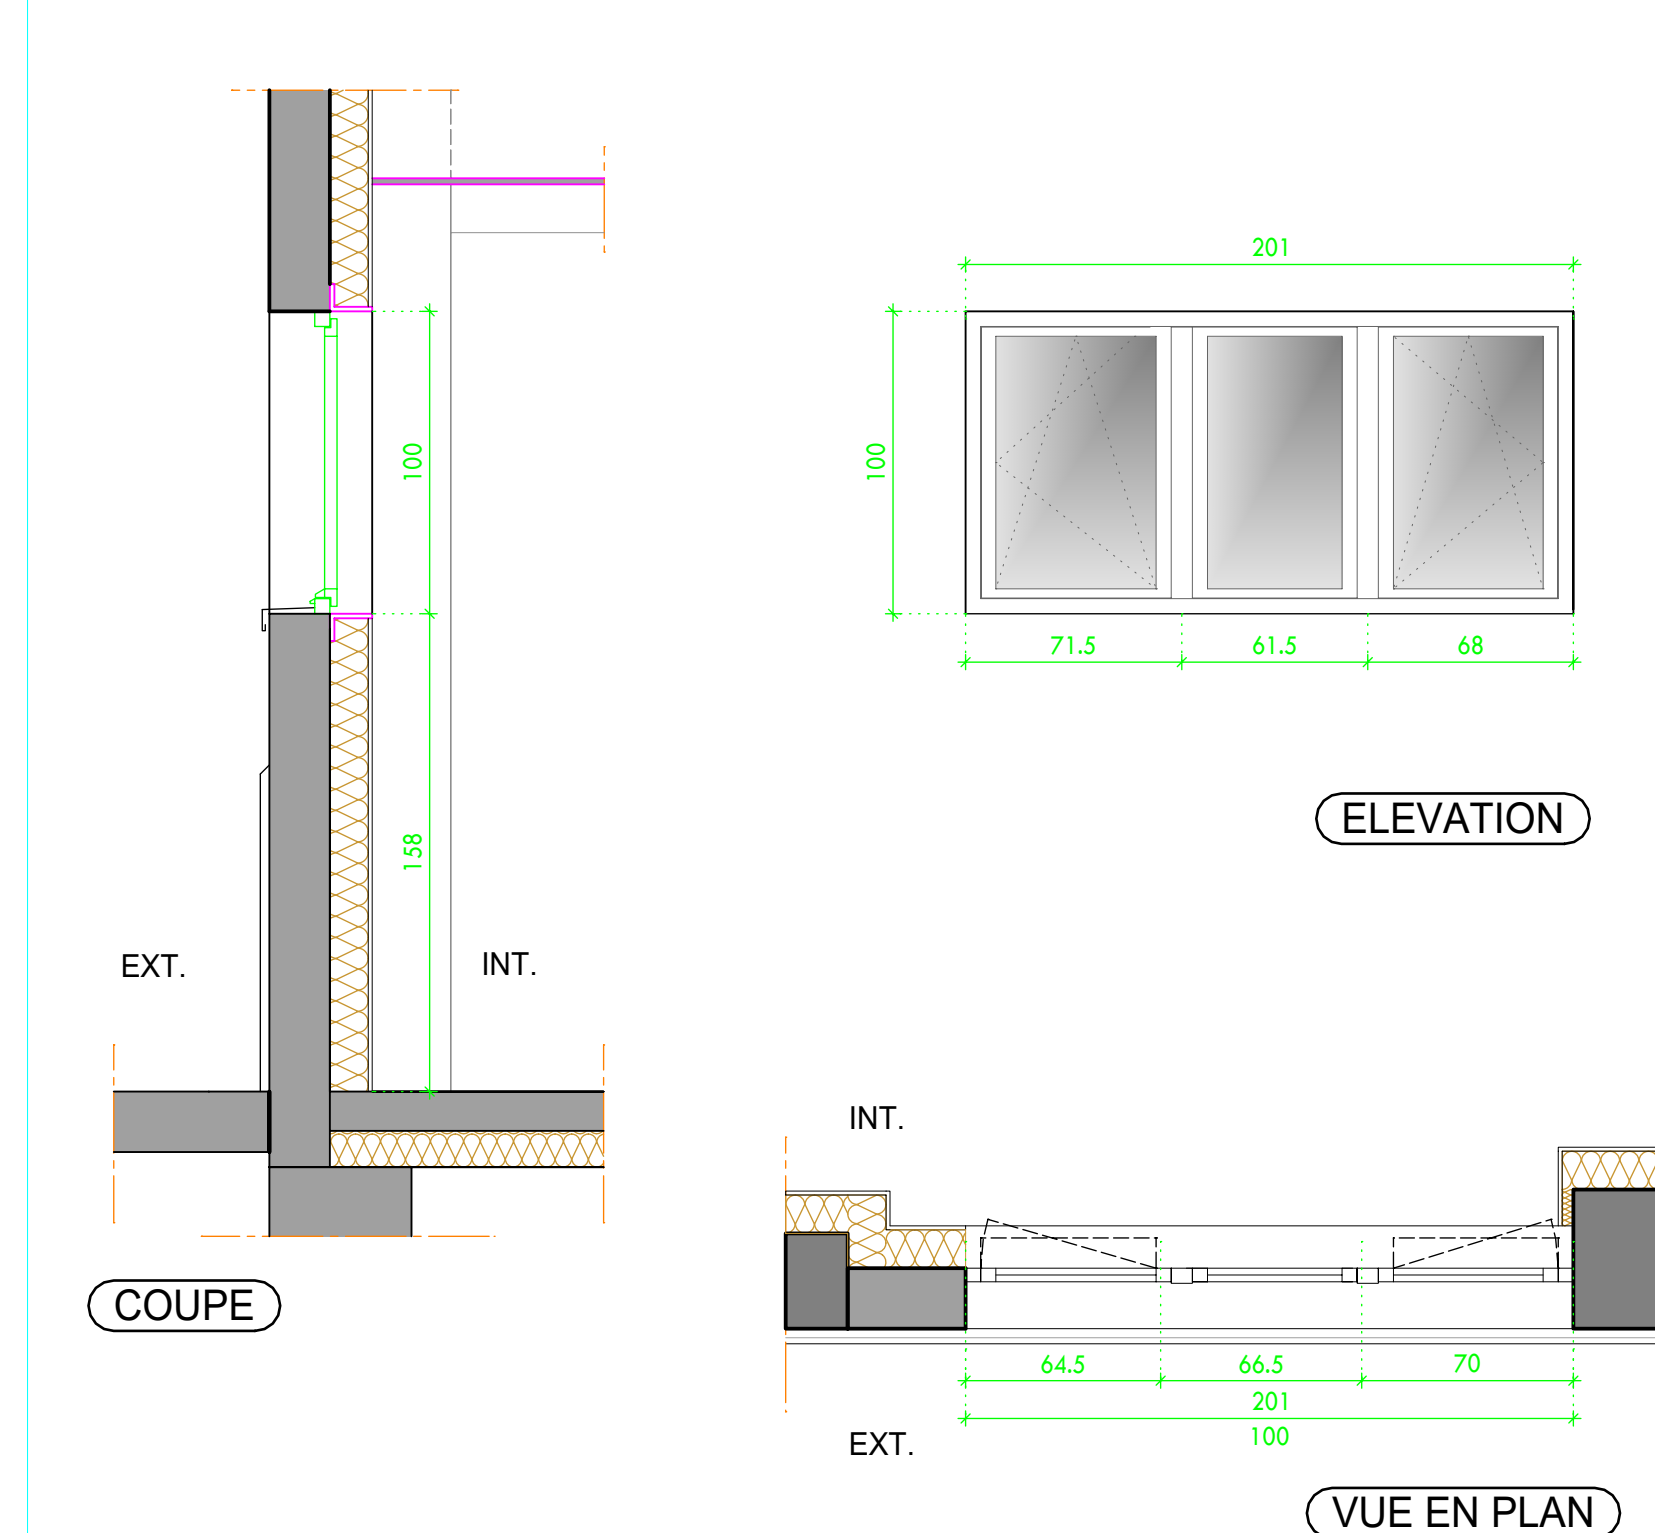Menuiserie Aluminium  
Interieure (création)

Ech. : 1/25è

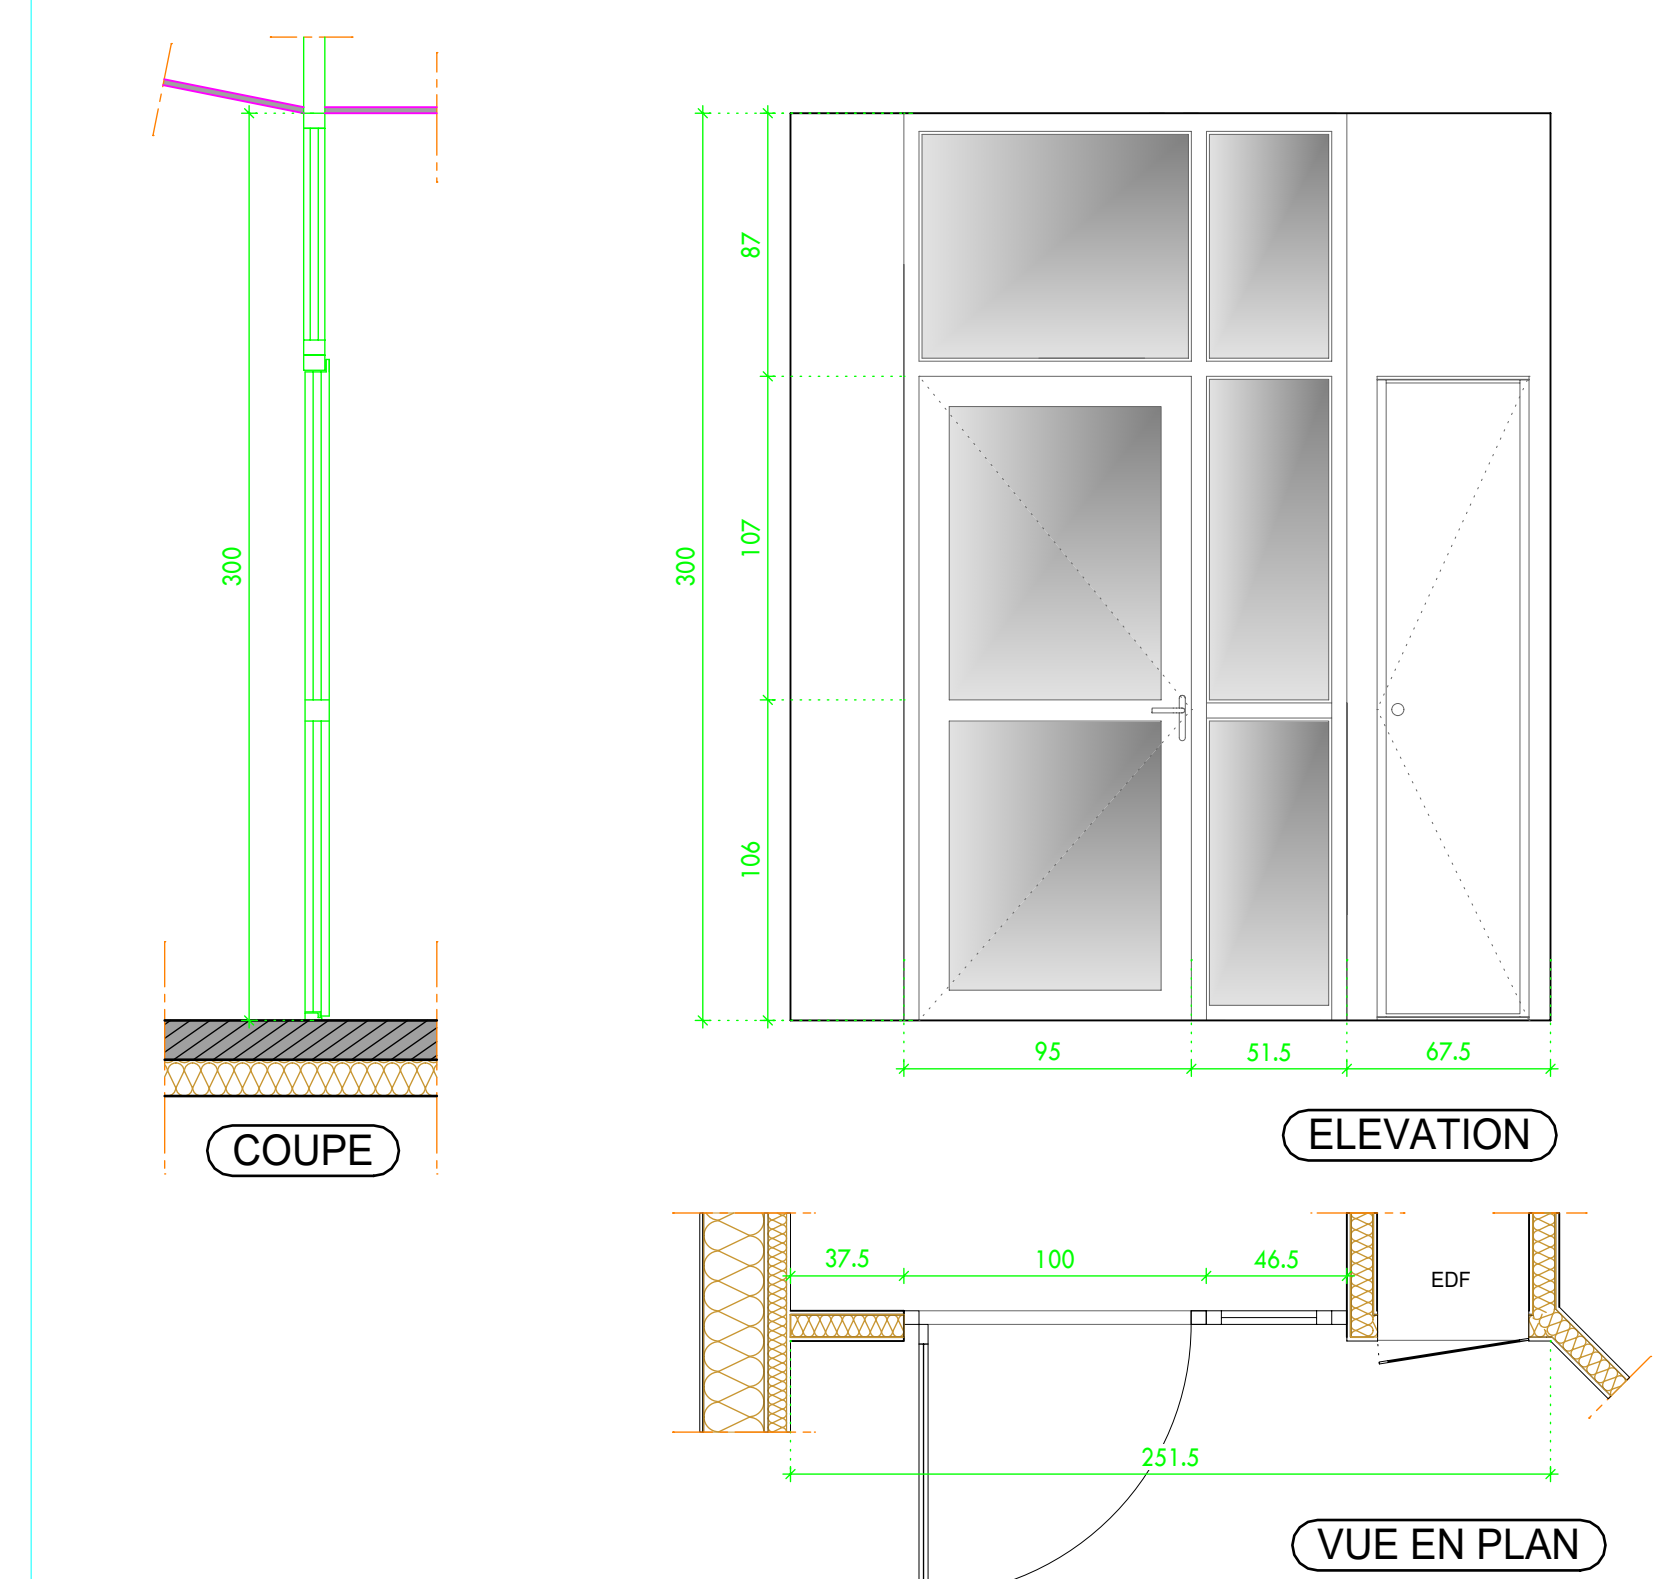


Ech. : 1/5€

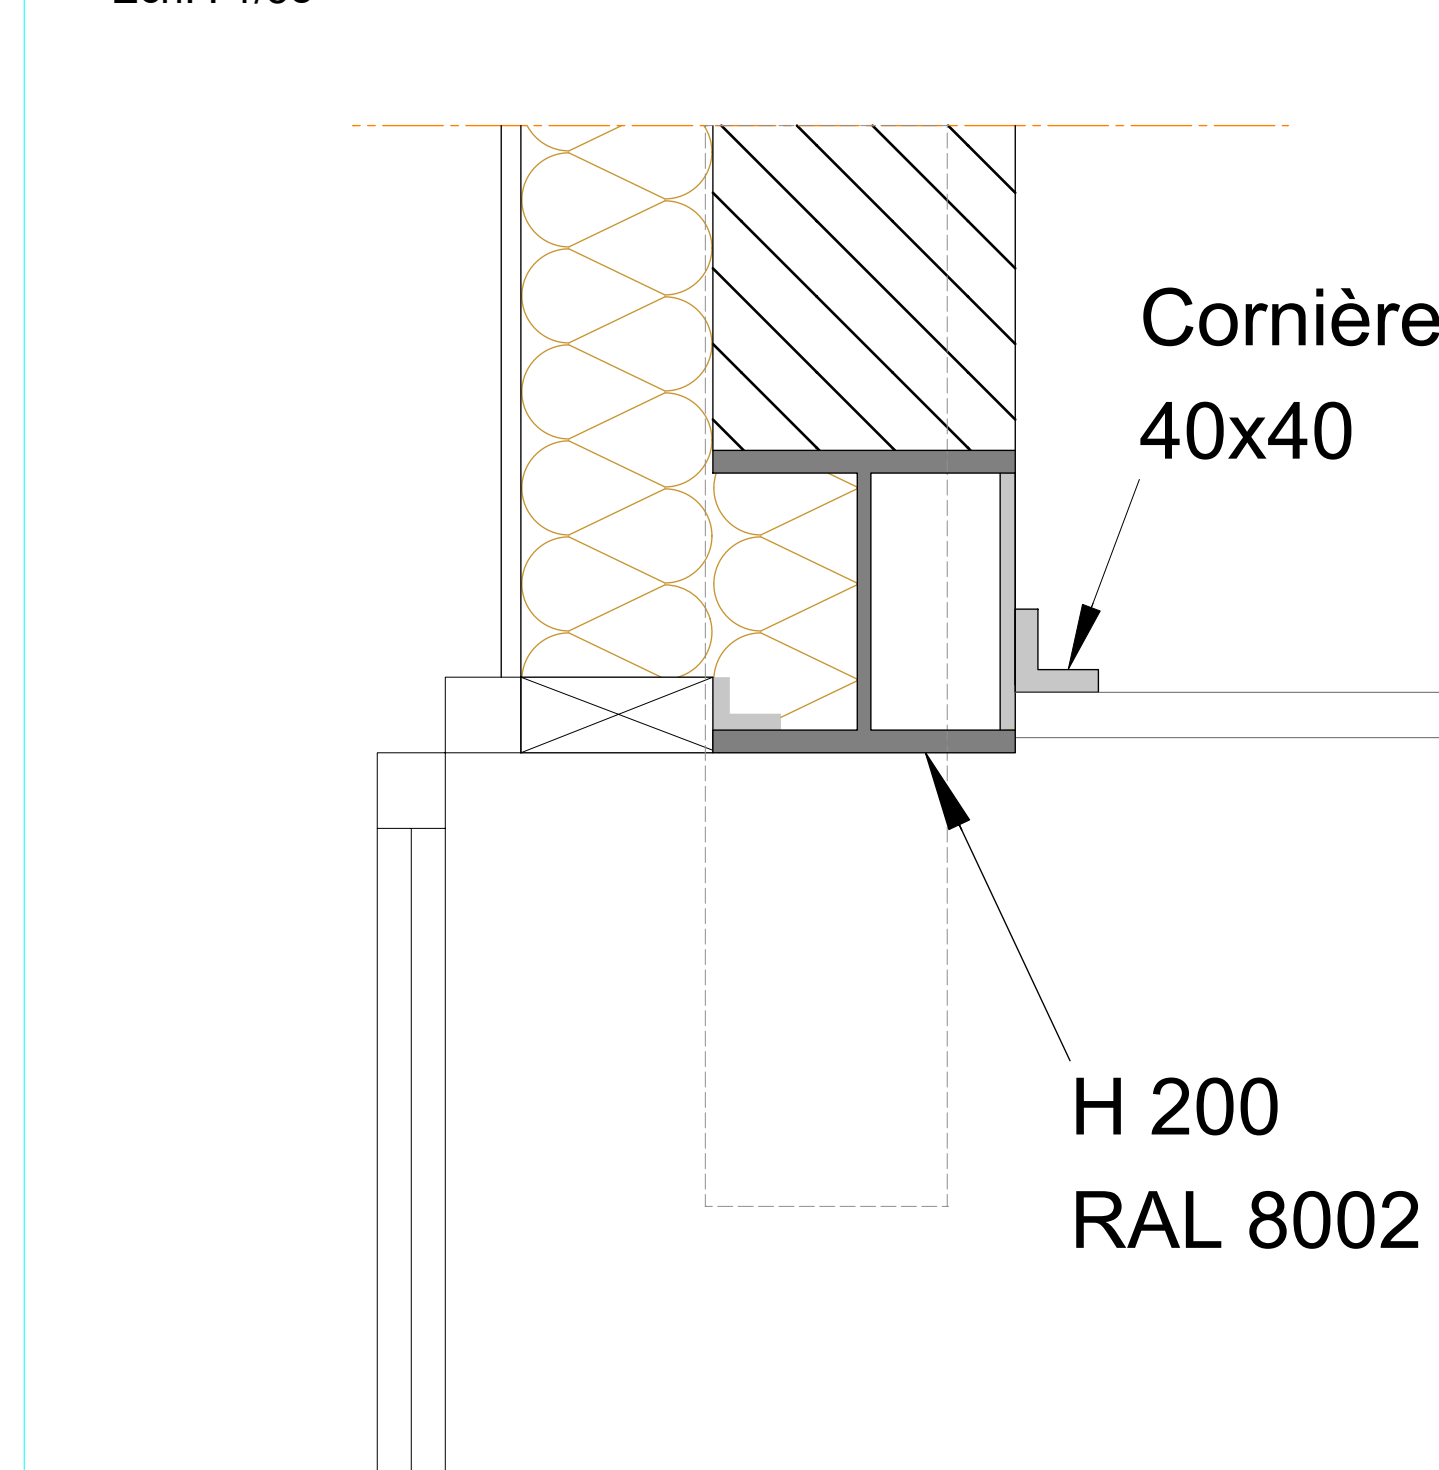


Menuiserie bois (remplacement, cf. photo 4)

Ech. : 1/25è

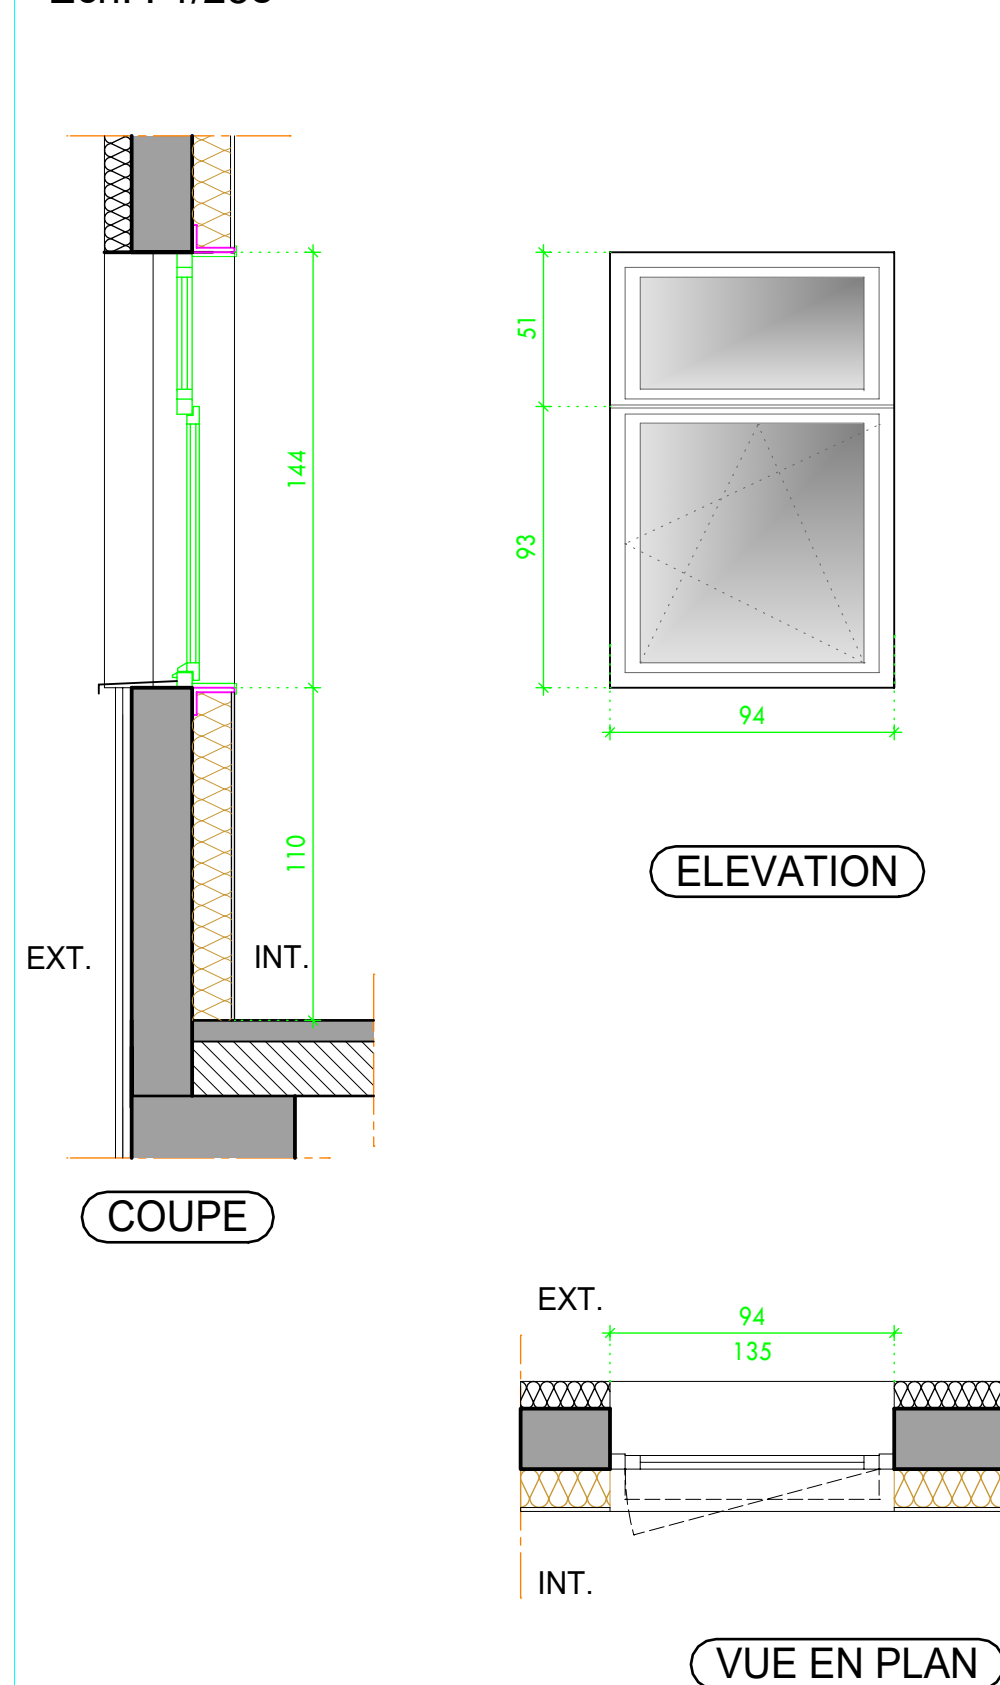


Ech. : 1/25è

Menuiserie bois (création, cf. photo 4)

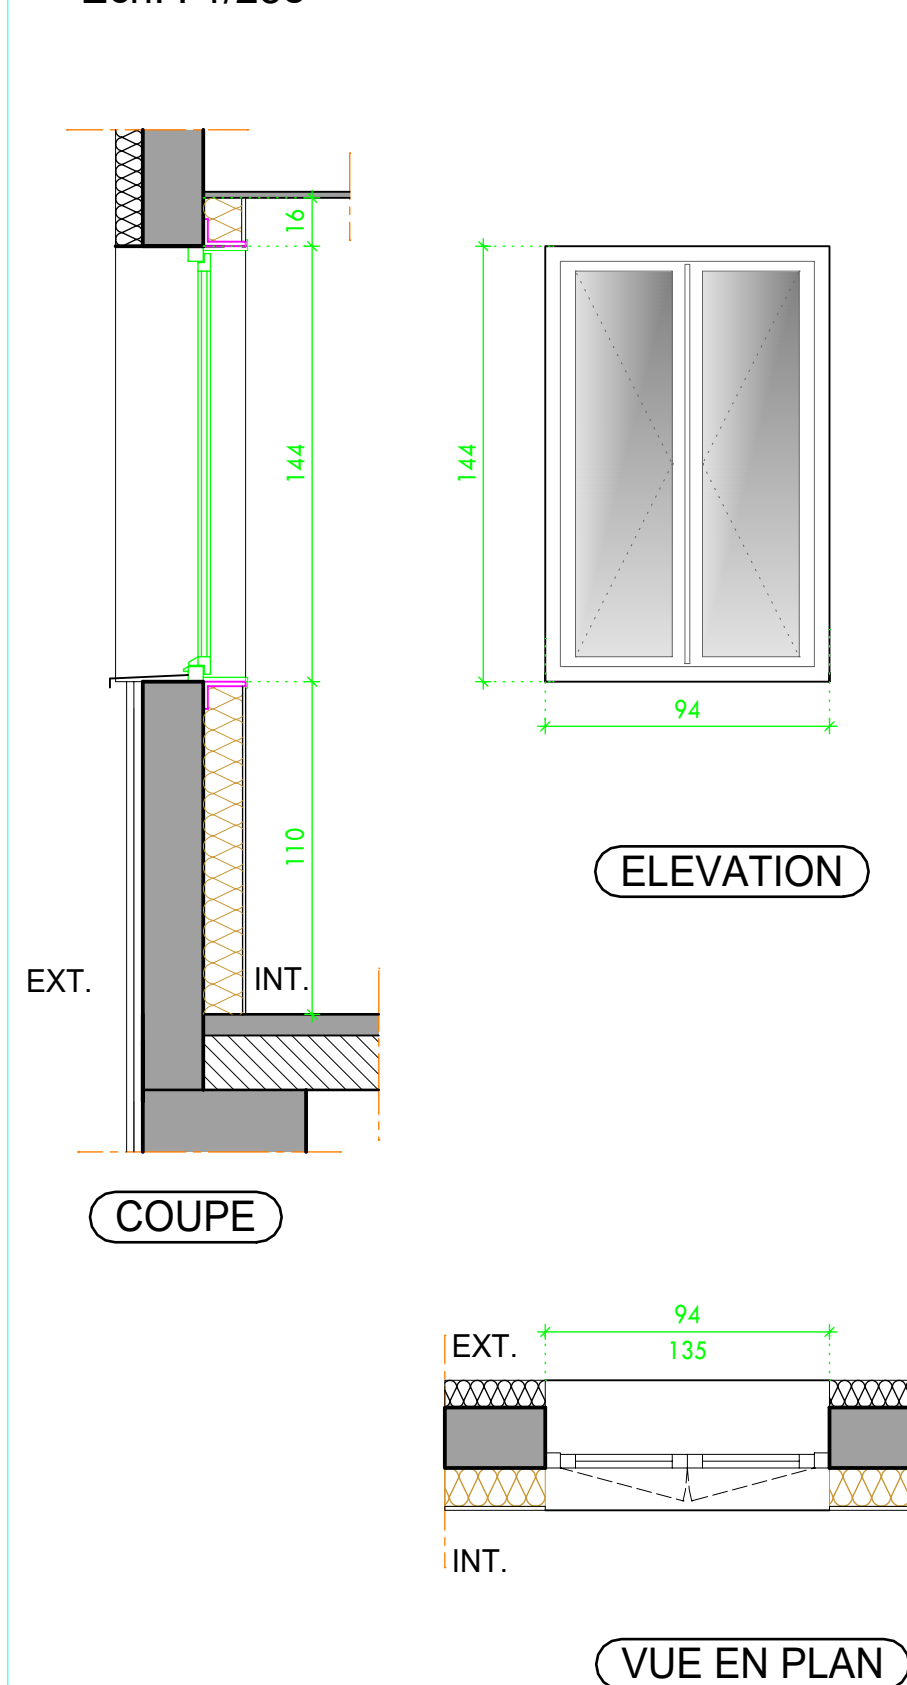

Ech. : 1/25è

Chassis de désenfumage (remplacement, cf. photo 4)

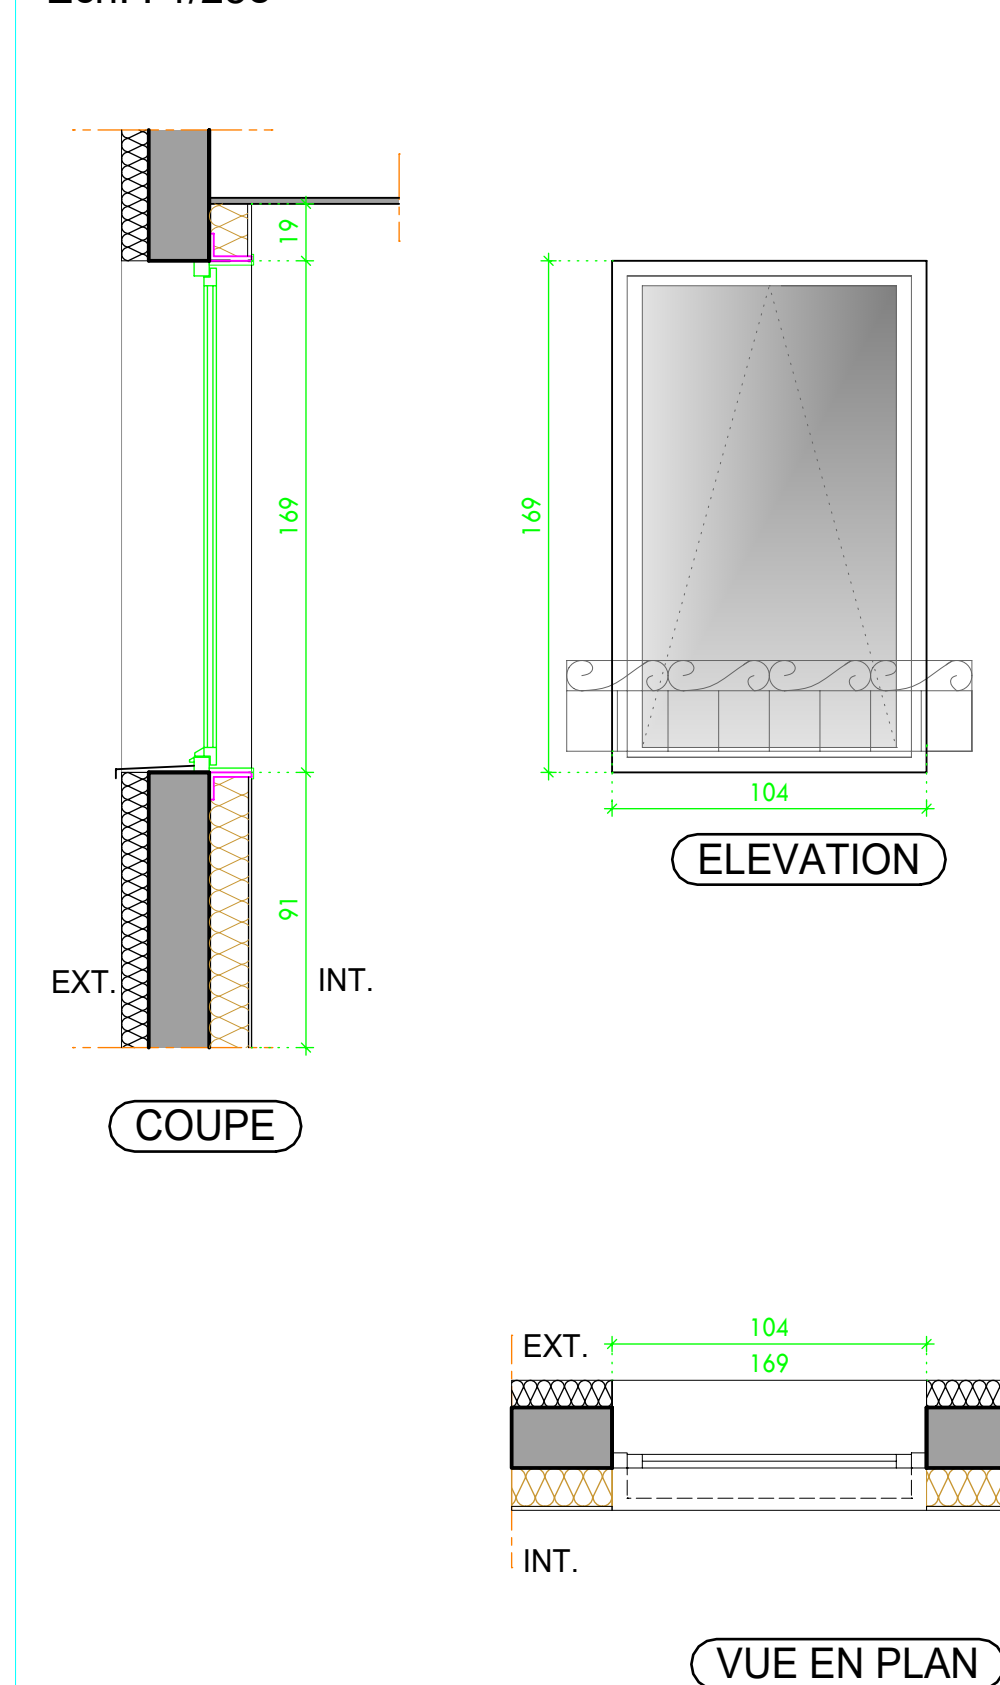

---

