


PLAN MASSE  
1/200

à l'int des lieux au 96-10.95

PP1800eJ031

REZ DE CHAUSSEE  
1/100

PARKING ET CHEMINEMENT HANDICAPÉS

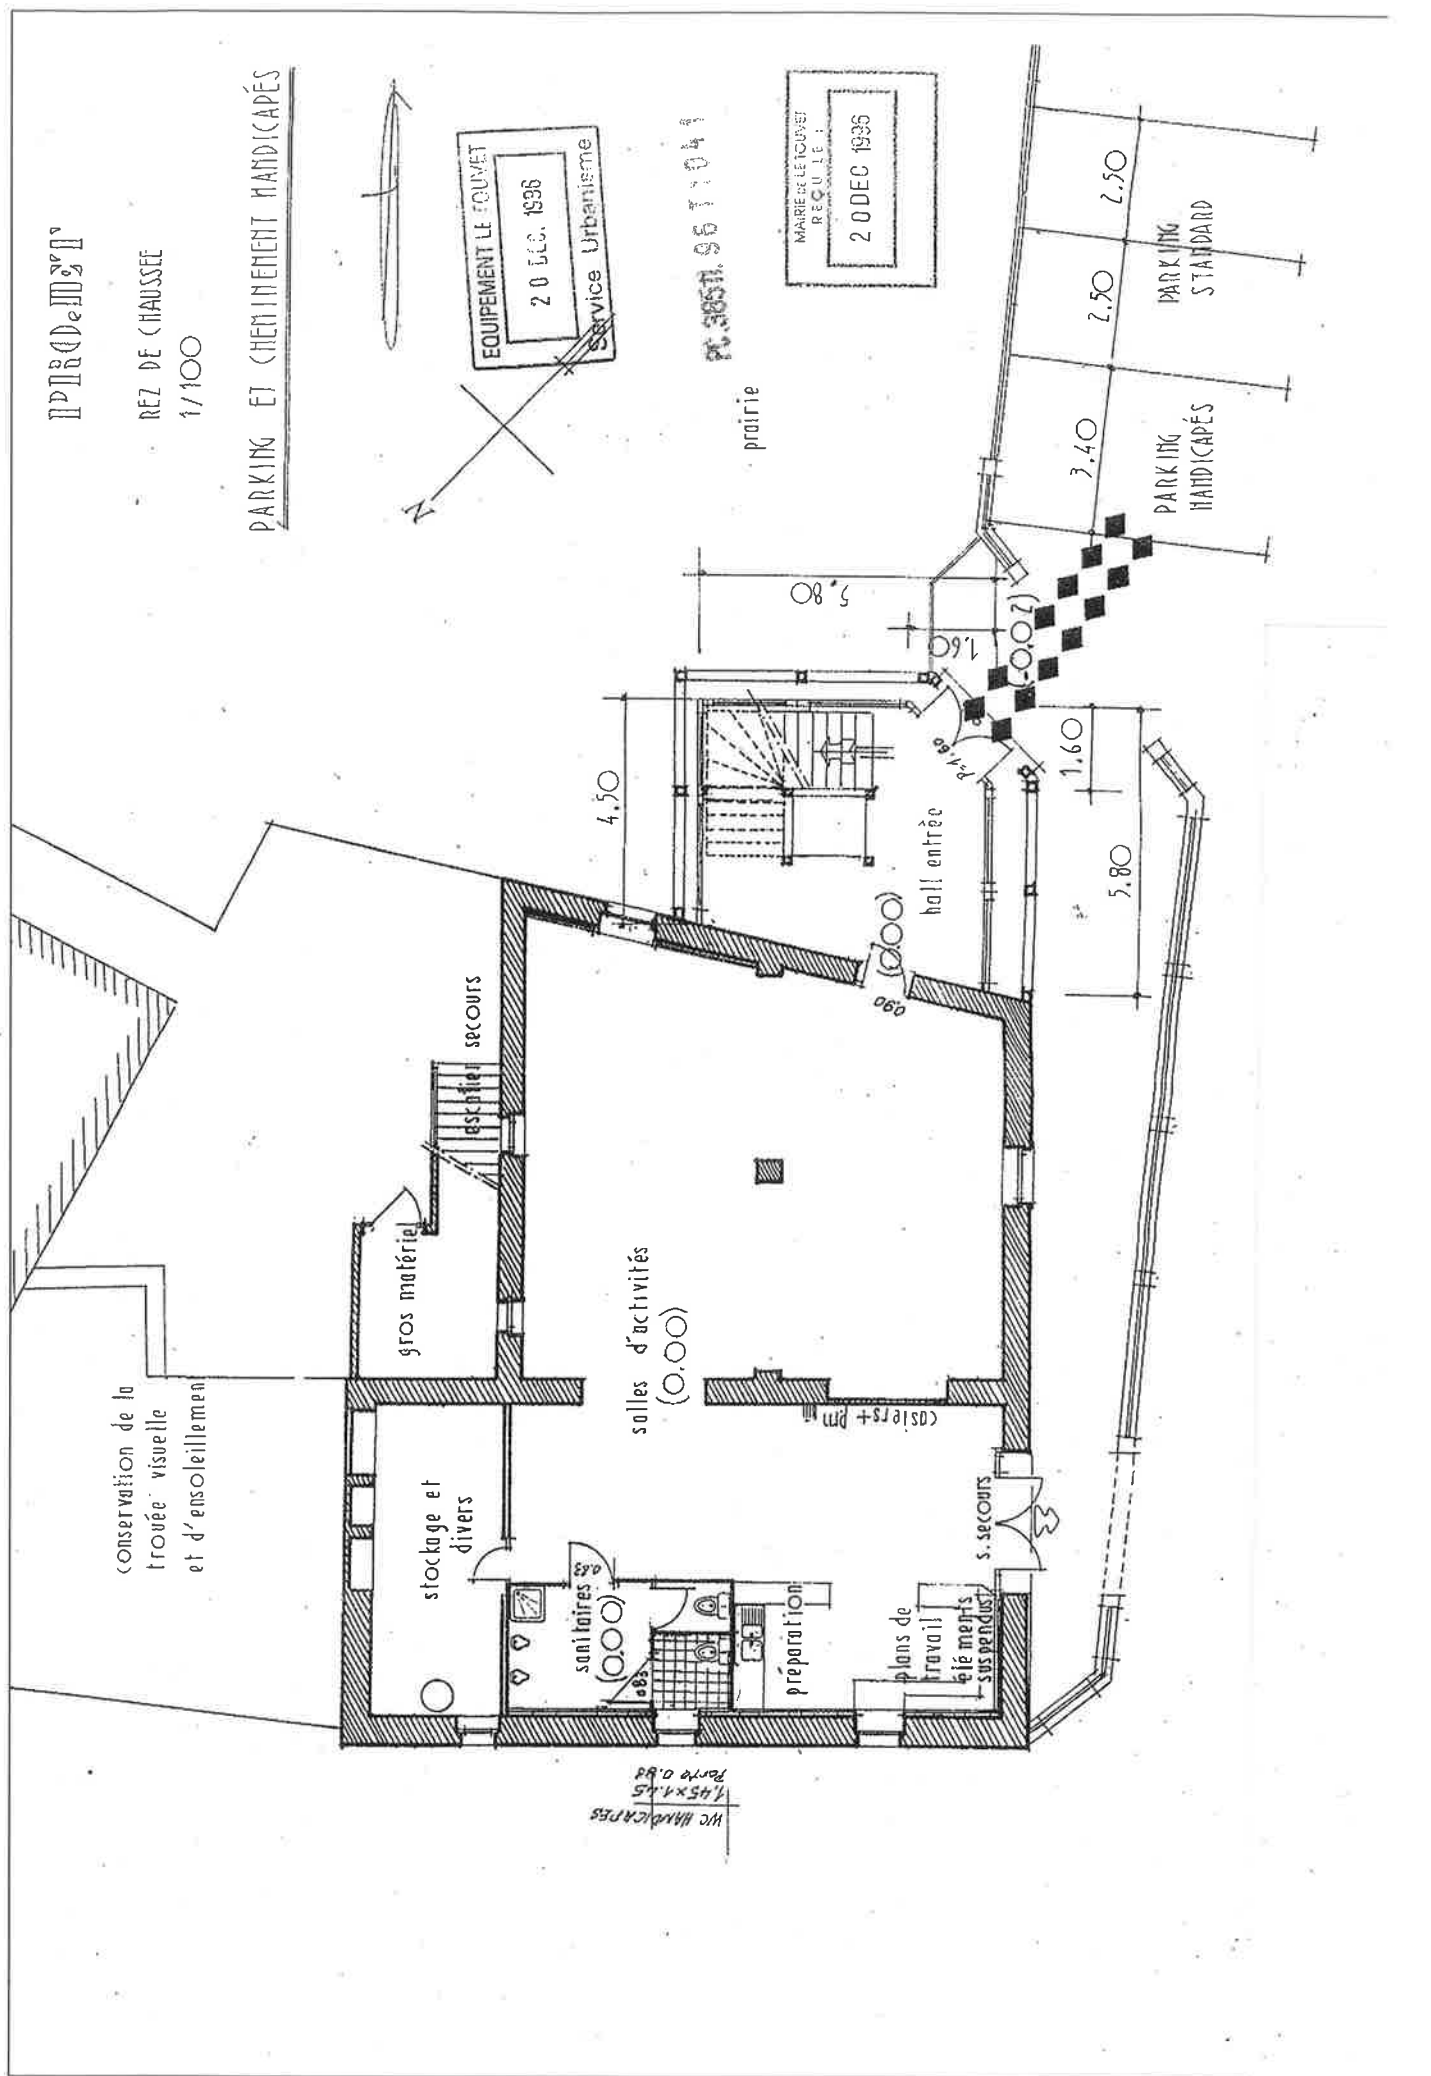

conservation de la  
trouée visuelle  
et d'ensoleillement

grosses matériel  
escalier secours

grosses salles d'activités  
(0.00)

stockage et divers

sanitaires  
(0.00)

préparation

plans de travail  
équipements  
suspendus

s. secours

casiers + pm

hall entrée

prairie

PARKING  
HANDICAPÉS

PARKING  
STANDARD

4.50

5.80

5.80

1.60

3.40

2.50

2.50

EQUIPEMENT LE TOUVEZ  
20 DEC. 1996  
Service Urbanisme

PC 30571.96 11049

MAIRIE DE LE TOUVEZ  
REQUÊTE :  
20 DEC 1996


WC HANDICAPÉS  
1,45x1,45  
Porte 0,84

CENTRE AERE  
LE TOUVET

PPRDeMSP


1er ETAGE  
1 / 100

EQUIPEMENT LE TOUVET  
11 FEV. 1997  
Service Urbanisme

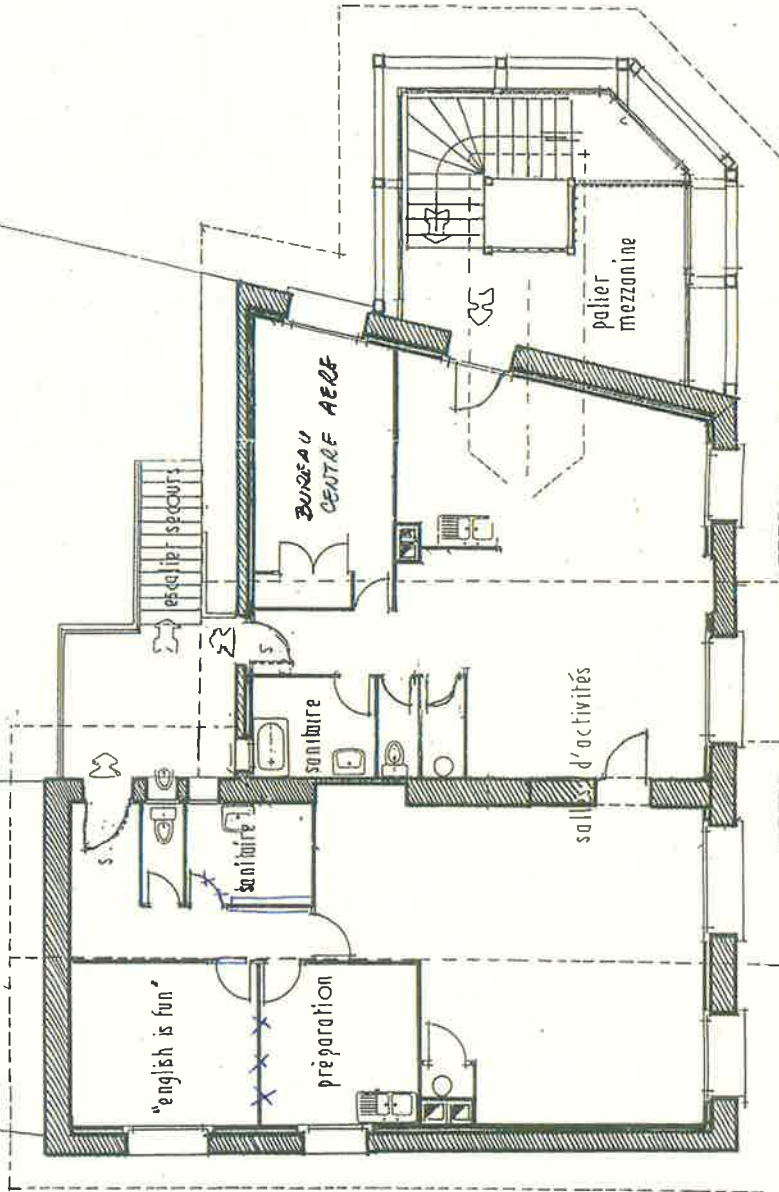


# Plans des trois étages de l'ancienne bibliothèque Bâtiment à réhabiliter en centre de loisirs

Plan du Niveau 0

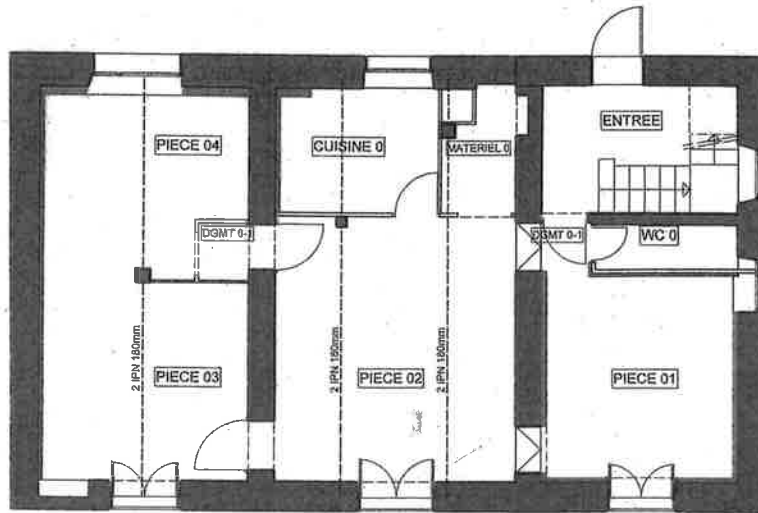

Plan du Niveau 1

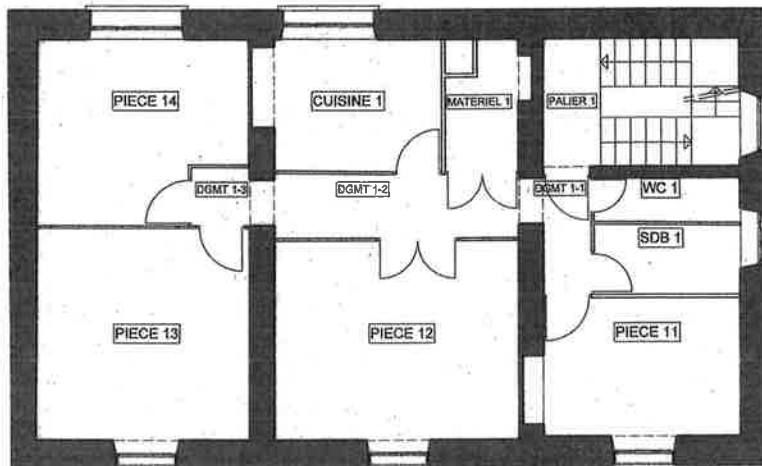

Plan du Niveau 2

