DEPARTEMENT DE L'ISERE

COMMUNE DE LE TOUVET

# Aménagement des carrefours du hameau de "La Frette"

**P R E**

Aménagement avec carrefour à feux

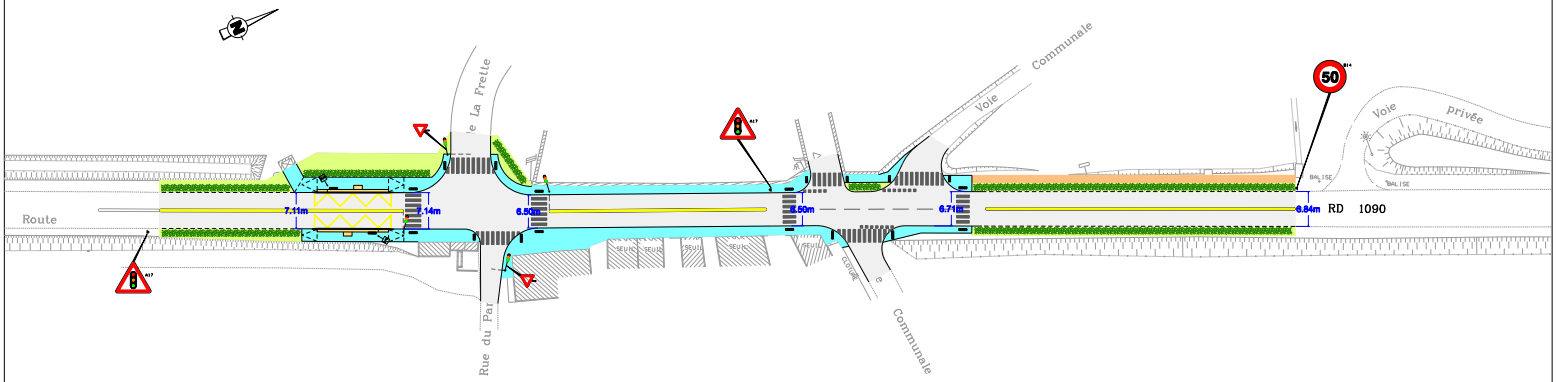


## LEGENDE :

- Enrobé voirie
- Enrobé trottoir
- Espace vert
- Béton blanc
- Stabilisé
- Bordure T2 / P1
- Marquage au sol
- Résine jaune
- Haie
- Dalles pododactiles


egis aménagement Alpes

Agence de Grenoble

Mini Parc Polytec - Bâtiment Tramontane
60 rue des Berges
38000 GRENOBLE
tél: 04 76 85 53 70 - fax: 04 76 85 53 71
grenoble.egis-amenagement@egis.fr


Dessiné Mub — Dossier N° A L P G - 08 - 0019

Vérifié Jmt — Plan N° 1.1

Date 24/07/08 — Echelle(s) 1 / 500

| Ind | Modifications | Date | Visa |
|---|---|---|---|
| I | | | |
| H | | | |
| G | | | |
| F | | | |
| E | | | |
| D | | | |
| C | Suppression plateau surélevé | 27/11/08 | Jmt |
| B | Modifications suite à la réunion du 11/08/08 | 12/08/08 | Jmt |
| A | Etablissement du plan | 24/07/08 | Jmt |


Ce document est la propriété de SOGE aménagement . Il ne peut être communiqué sans son autorisation - ( Loi du 11 Mars 1957 Article 3 )