


| TABLEAU DES SURFACES | |
|----------------------|----------------------|
| S.H.O.B. | 79.58 m ² |
| S.H.O.N. | 79.58m ² |
| Surface Utile Brute | 51.56m ² |
| Surface Utile Nette | 45.16m ² |

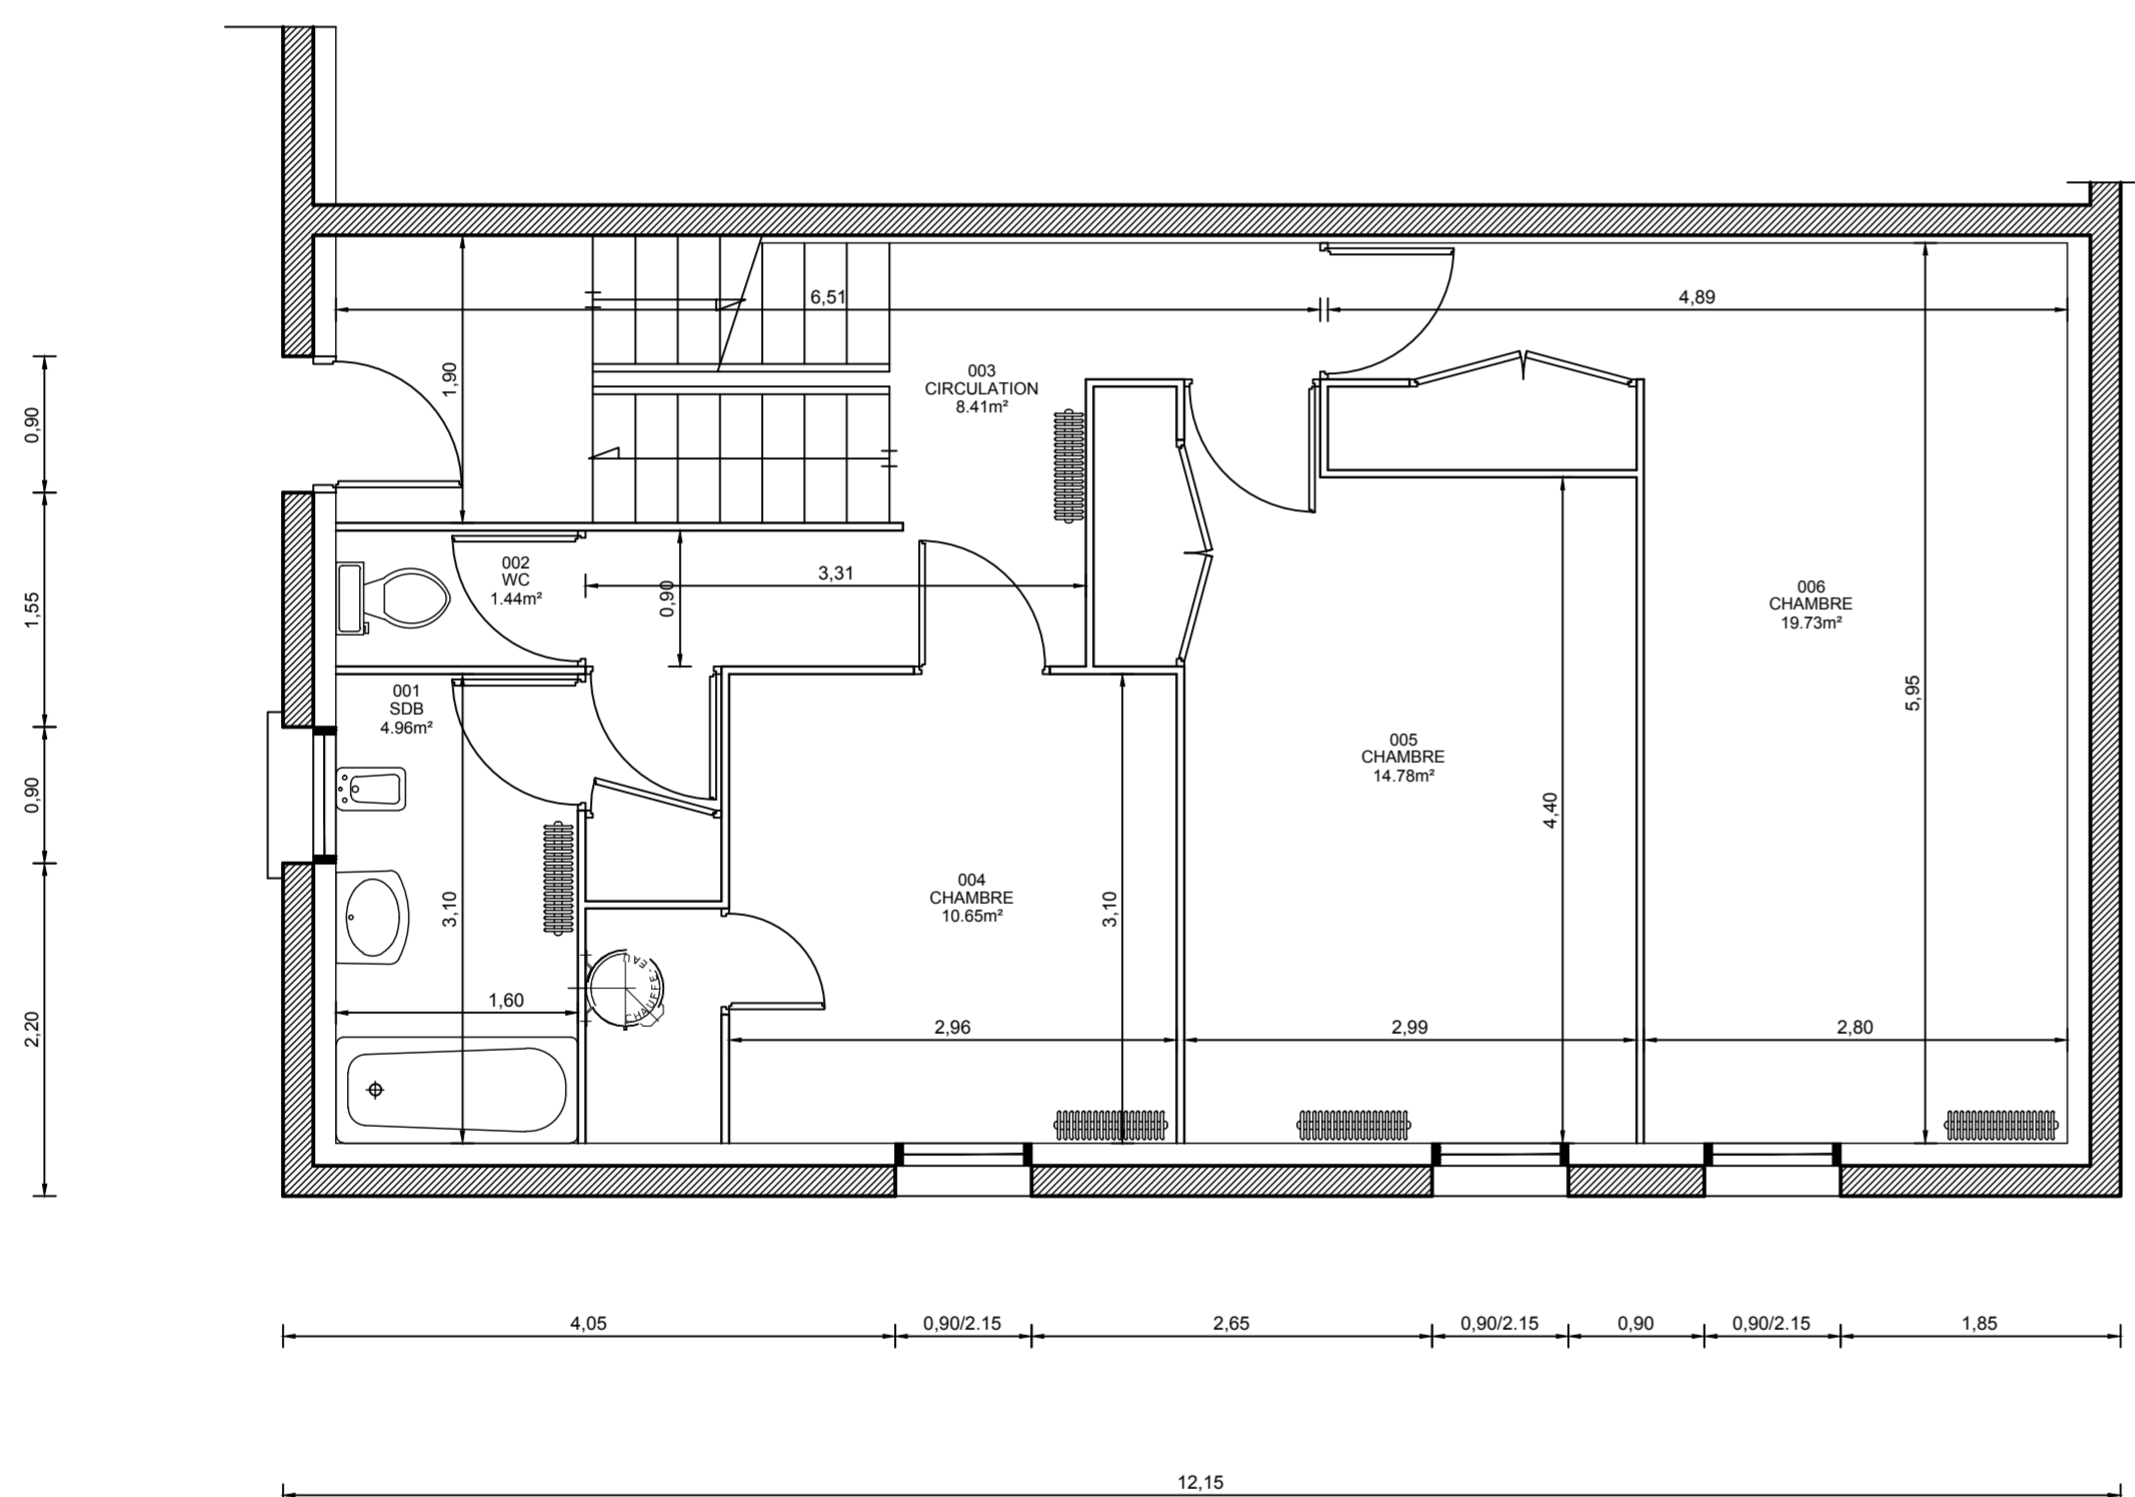

VILLE LE TOUVET
700 GRANDE RUE - 38660 LE TOUVET


SALLE D'ANIMATION RURALE
ROUTE DE BRESSON
38660 LE TOUVET

REZ DE JARDIN


| | | | | | |
|--------------|------|--------|-----------|--------------|-----|
| Echelle : | 1/50 | Date : | JUIN 2012 | N° de plan : | RDJ |
| Modifié le : | | | | | |



PIXEL PLANS INFORMATIQUES
Z.A La Pichatière - B.P 11
38430 MOIRANS
Tel : 04 76 35 56 58 Fax: 04 76 35 56 83
E-Mail : pixel.plans@wanadoo.fr

 

| TABLEAU DES SURFACES | |
|----------------------|------------------------|
| S.H.O.B. | 1581.15 m ² |
| S.H.O.N. | 1563.50m ² |
| Surface Utile Brute | 1412.50m ² |
| Surface Utile Nette | 1364.89m ² |

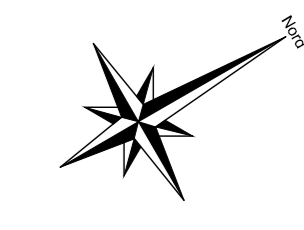


VILLE LE TOUVET
700 GRANDE RUE - 38660 LE TOUVET

SALLE D'ANIMATION RURALE
ROUTE DE BRESSON
38660 LE TOUVET

REZ DE CHAUSSÉE

Echelle : 1/50 Date : 15.06.2012 N° de plan : RDC
Modifié le :

 

| TABLEAU DES SURFACES | |
|----------------------|-----------------------|
| S.H.O.B. | 557.72 m ² |
| S.H.O.N. | 515.67 m ² |
| Surface Utile Brute | 398.96m ² |
| Surface Utile Nette | 358.90m ² |



VILLE LE TOUVET
700 GRANDE RUE - 38660 LE TOUVET

SALLE D'ANIMATION RURALE
ROUTE DE BRESSON
38660 LE TOUVET

ETAGE 1

Echelle : 1/50 Date : 15.06.2012 N° de plan : ETAGE 1
Modifié le :