






Plan Rez de chaussée - Projet

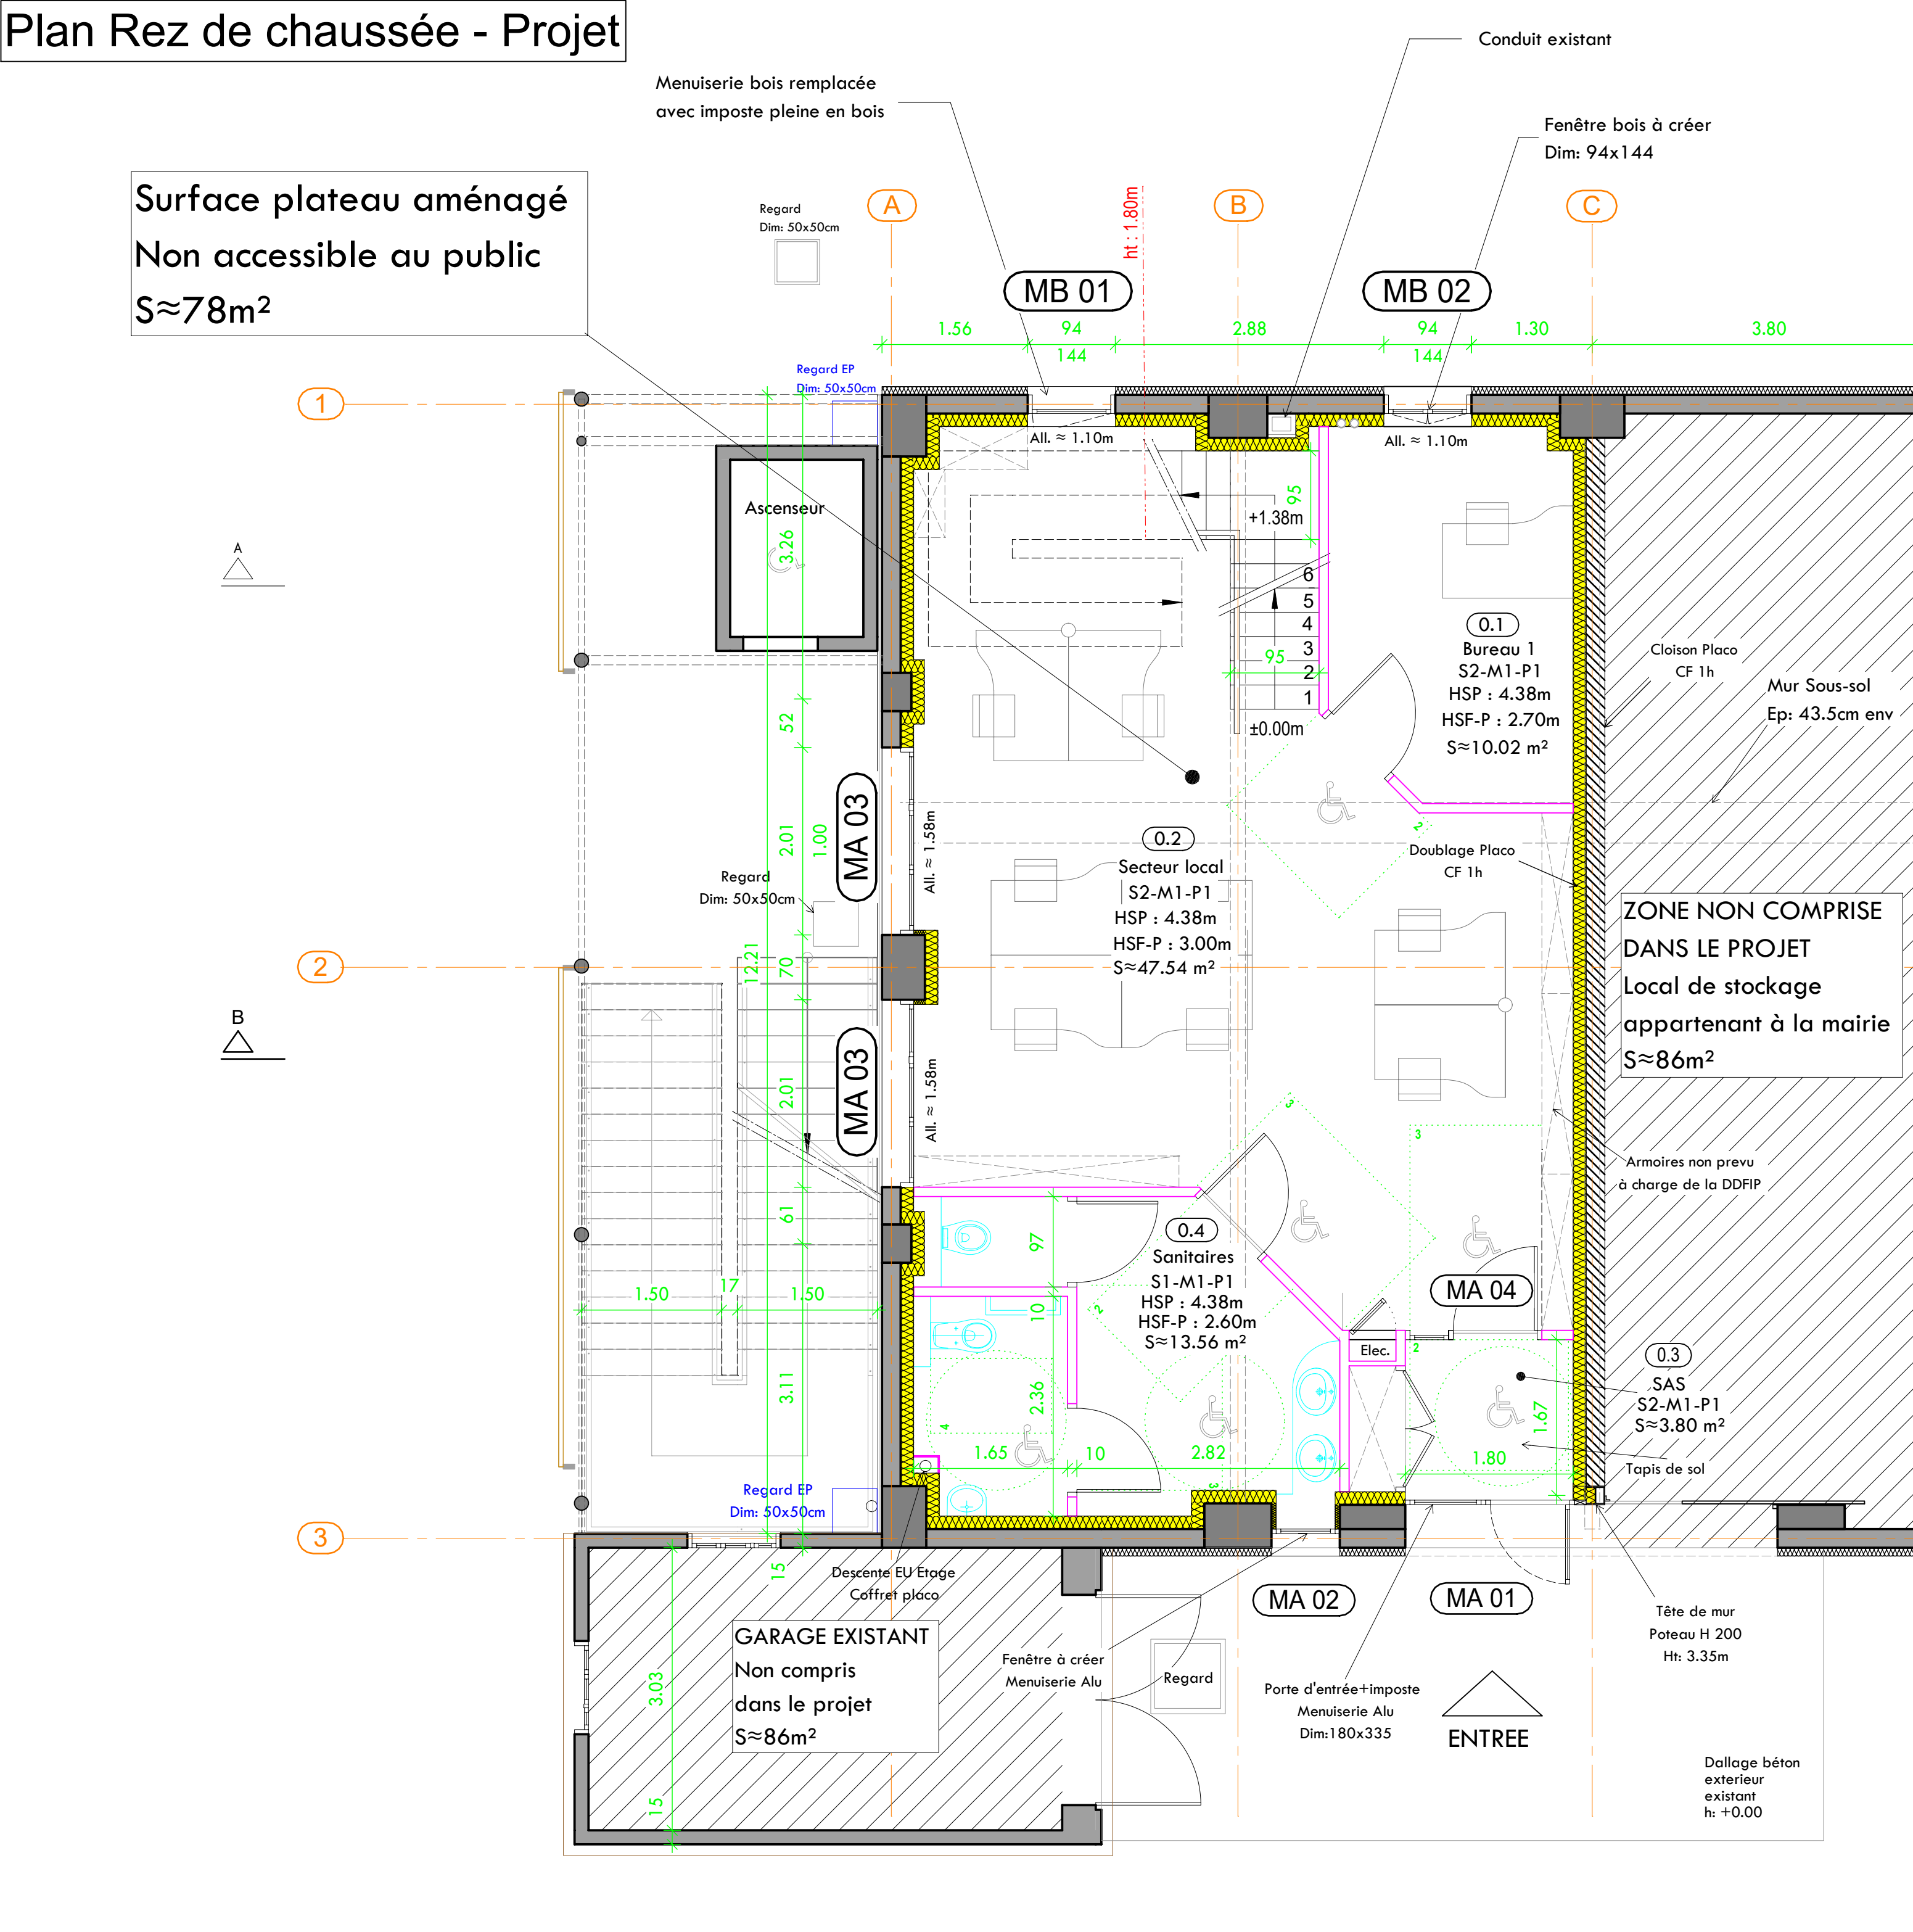


Plan Niveau 1 - Projet

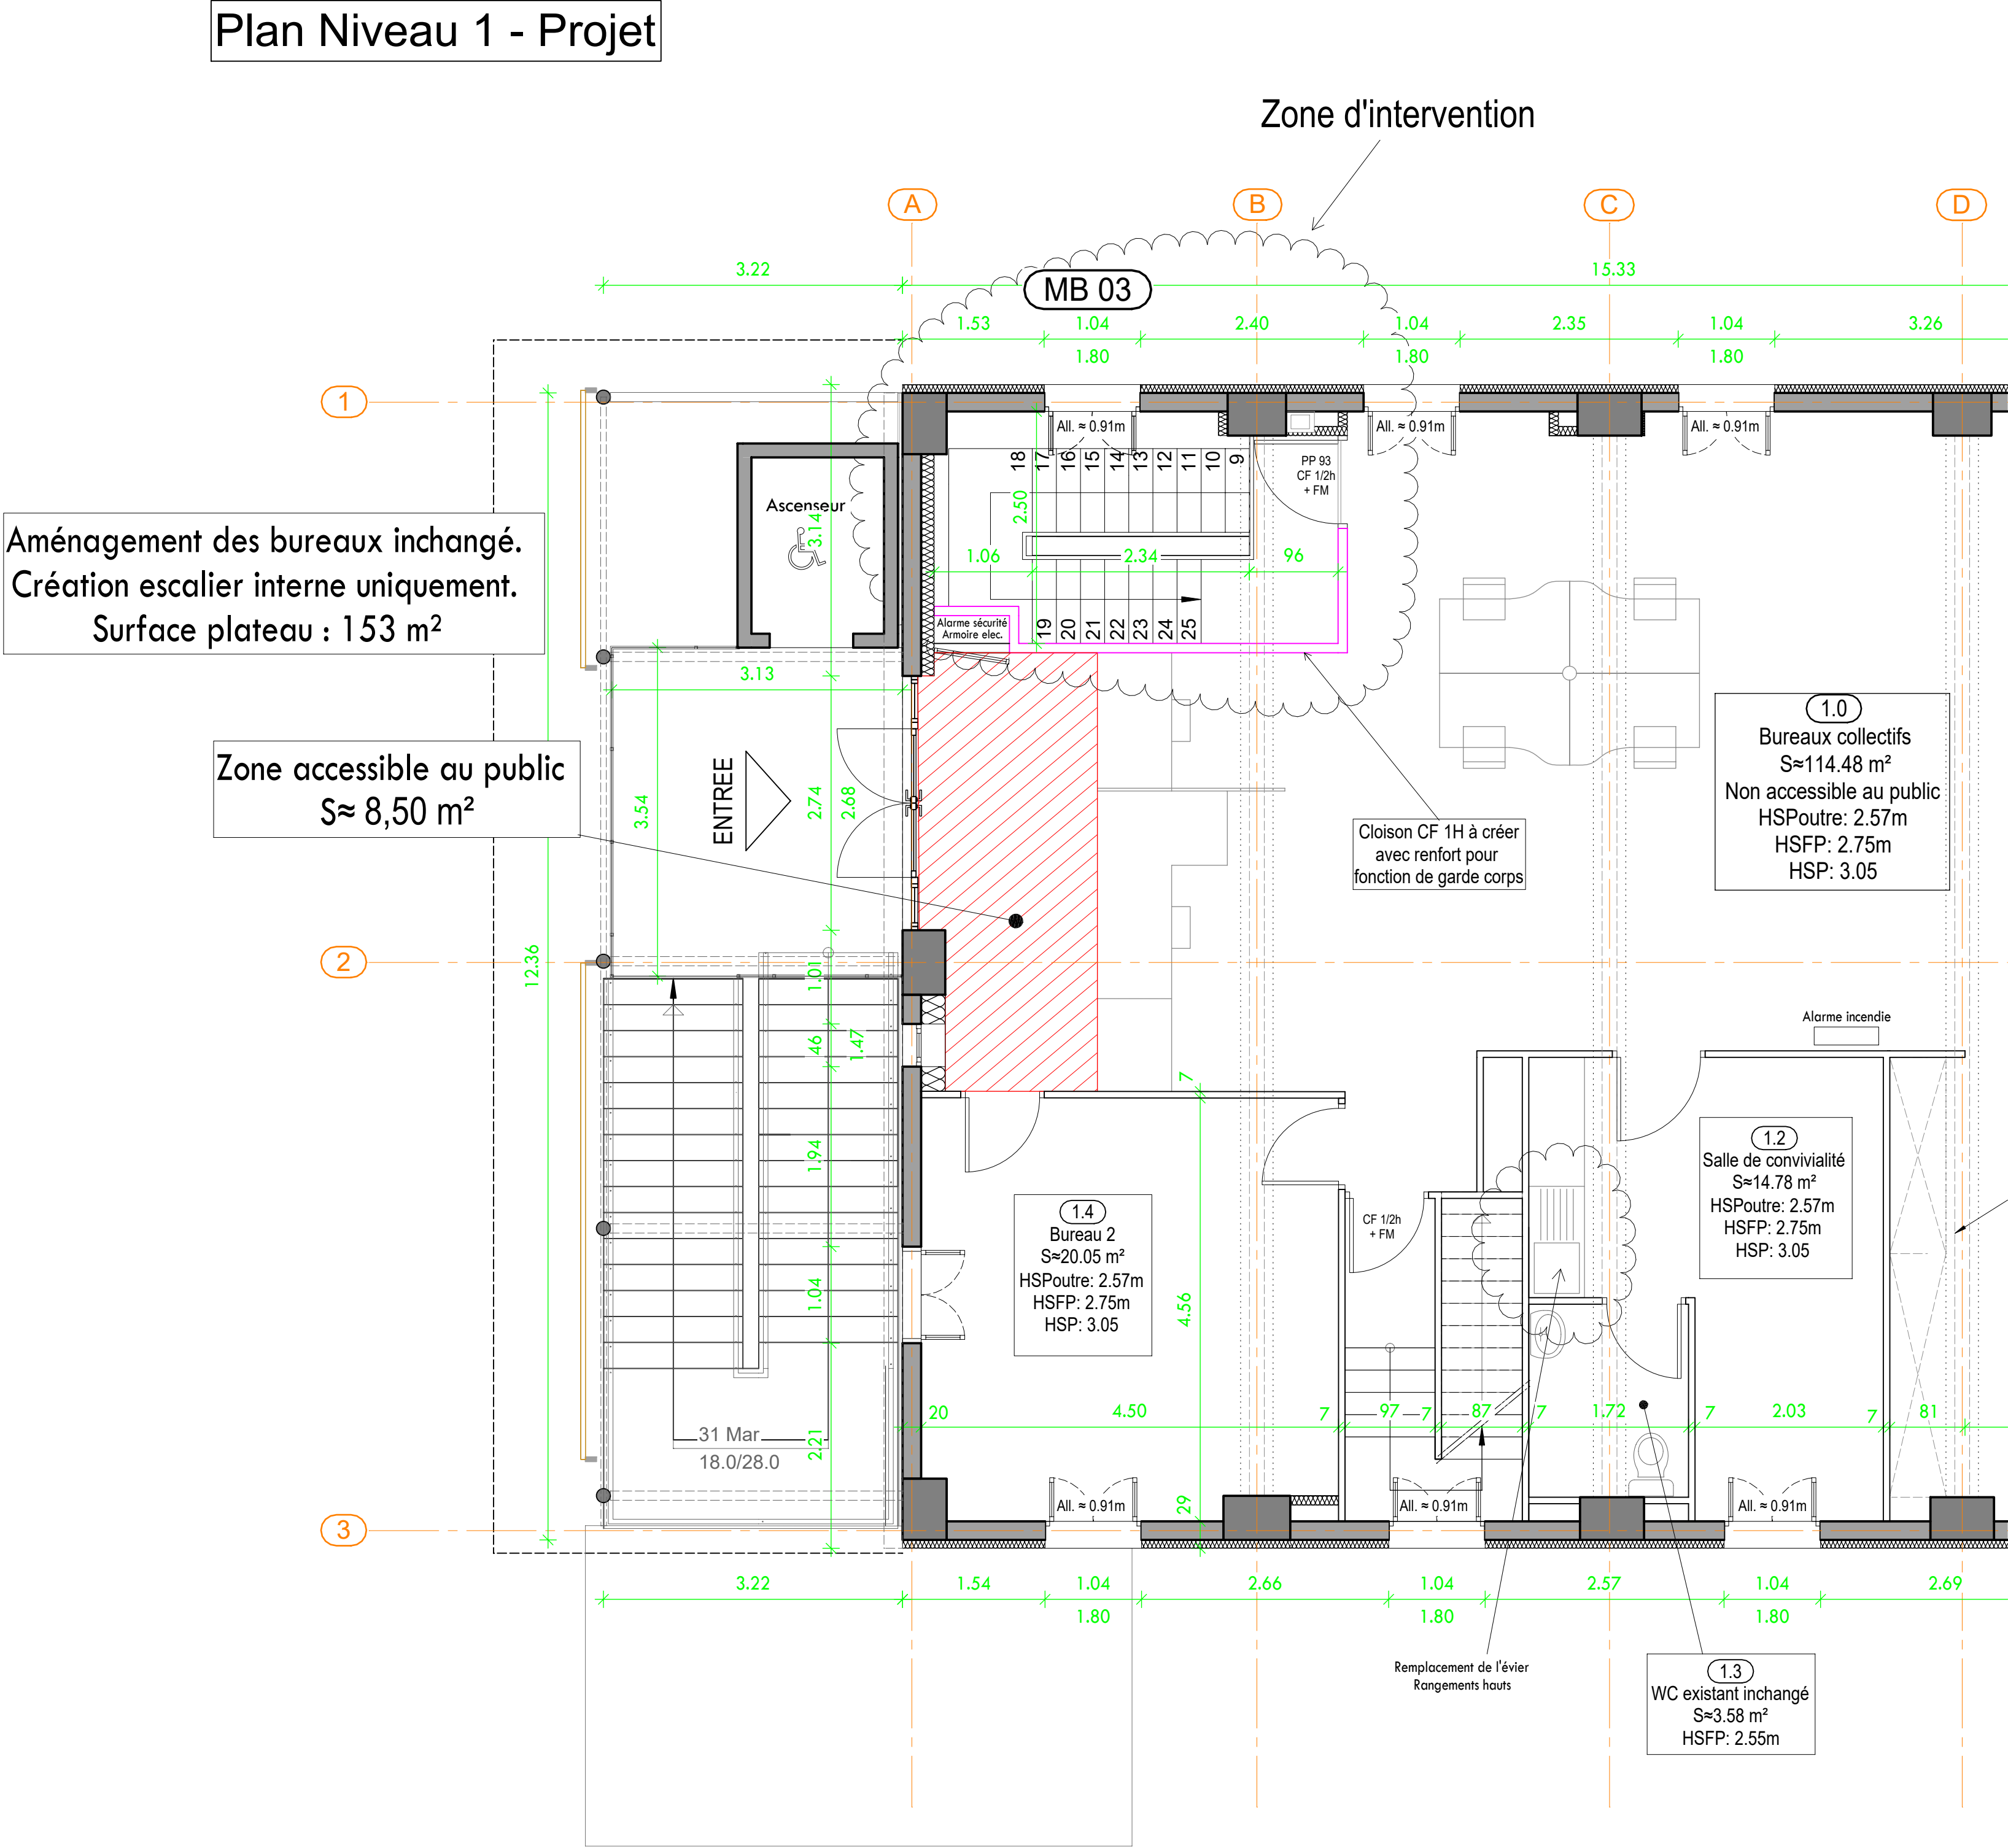


Coupe sur SAS - Projet

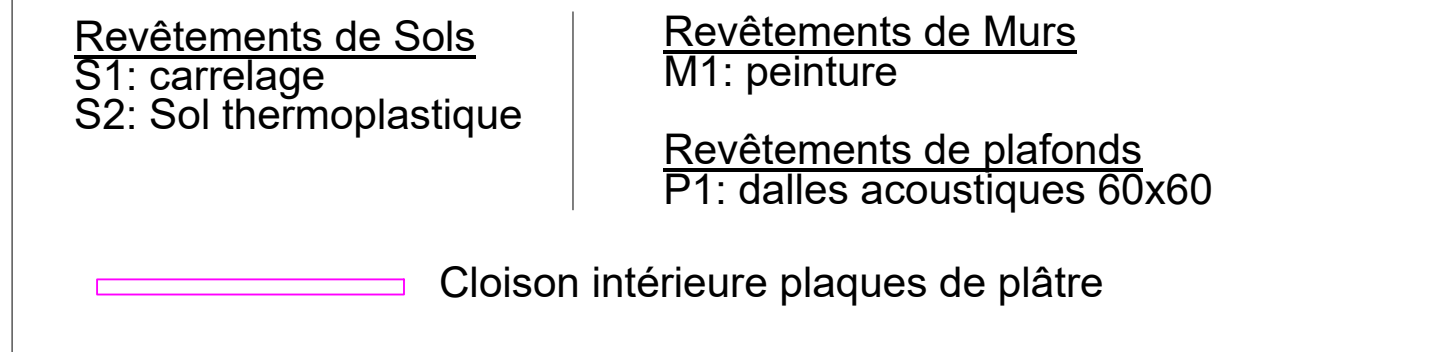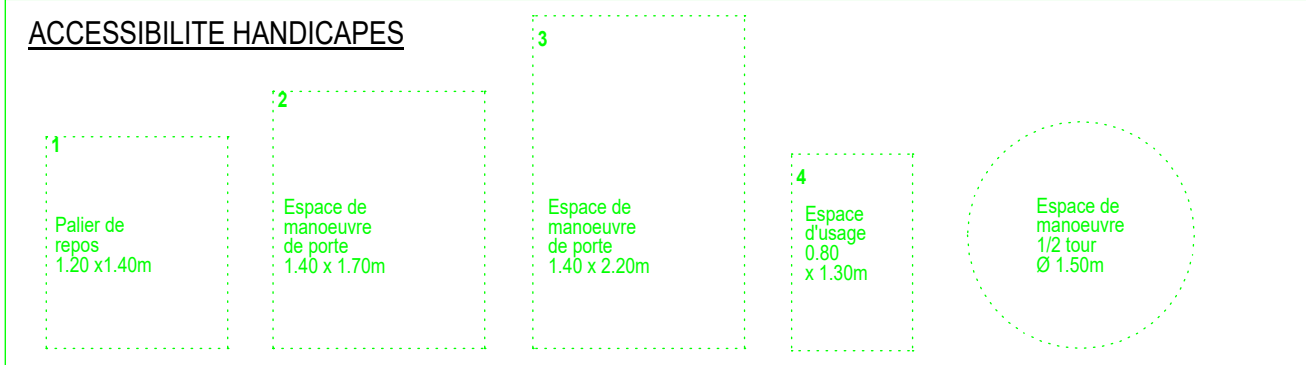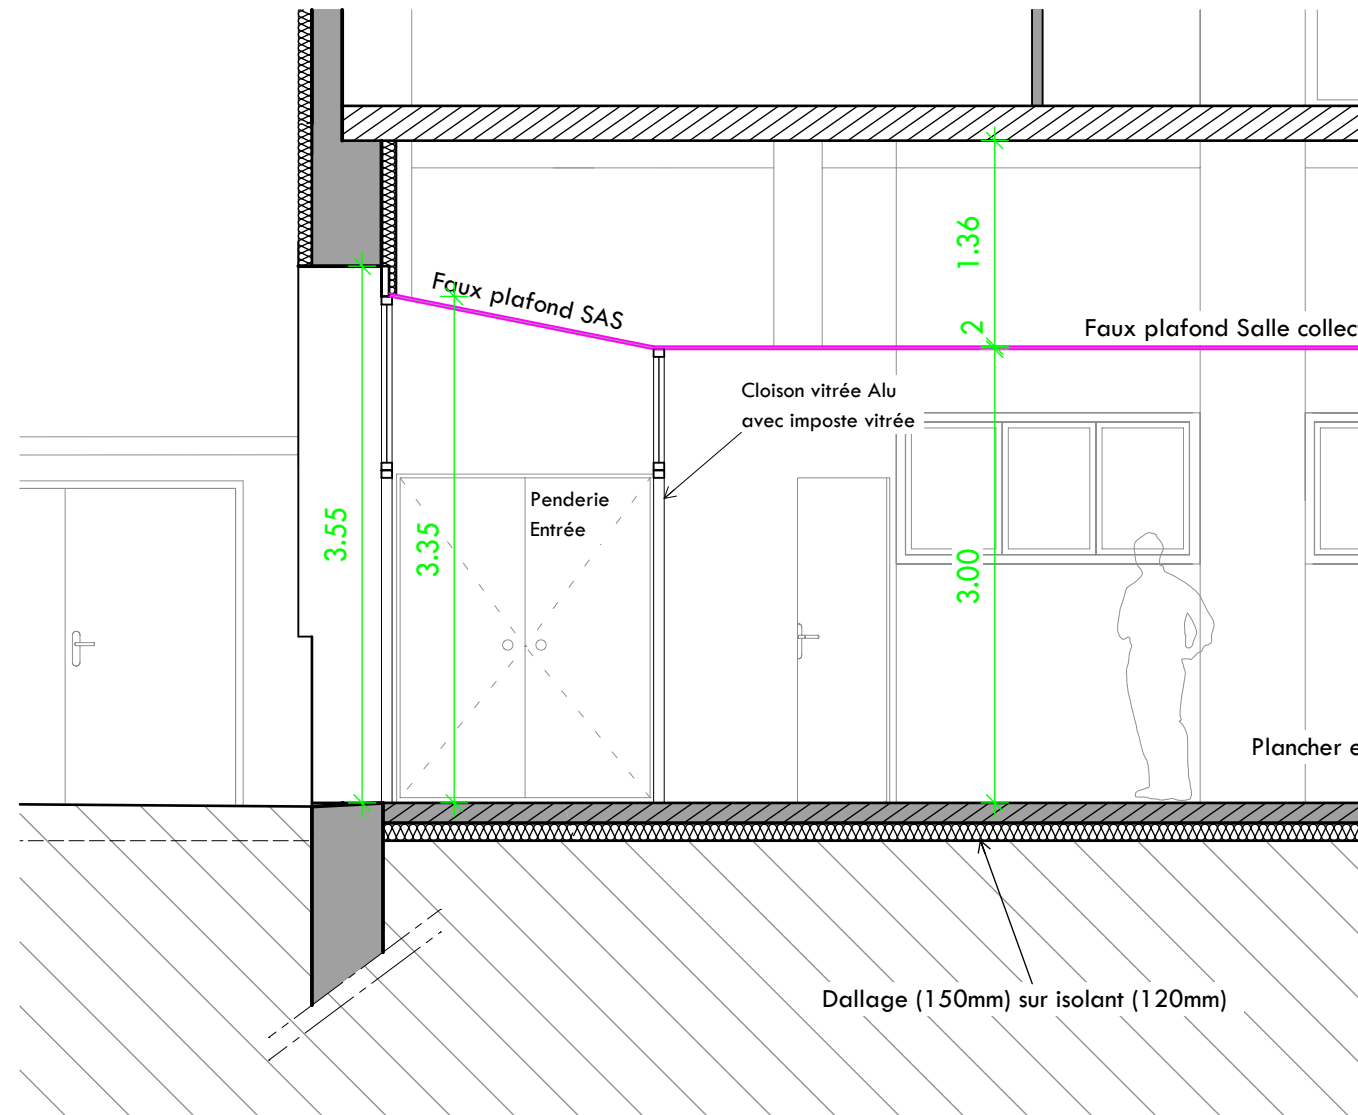


Coupe AA - Projet

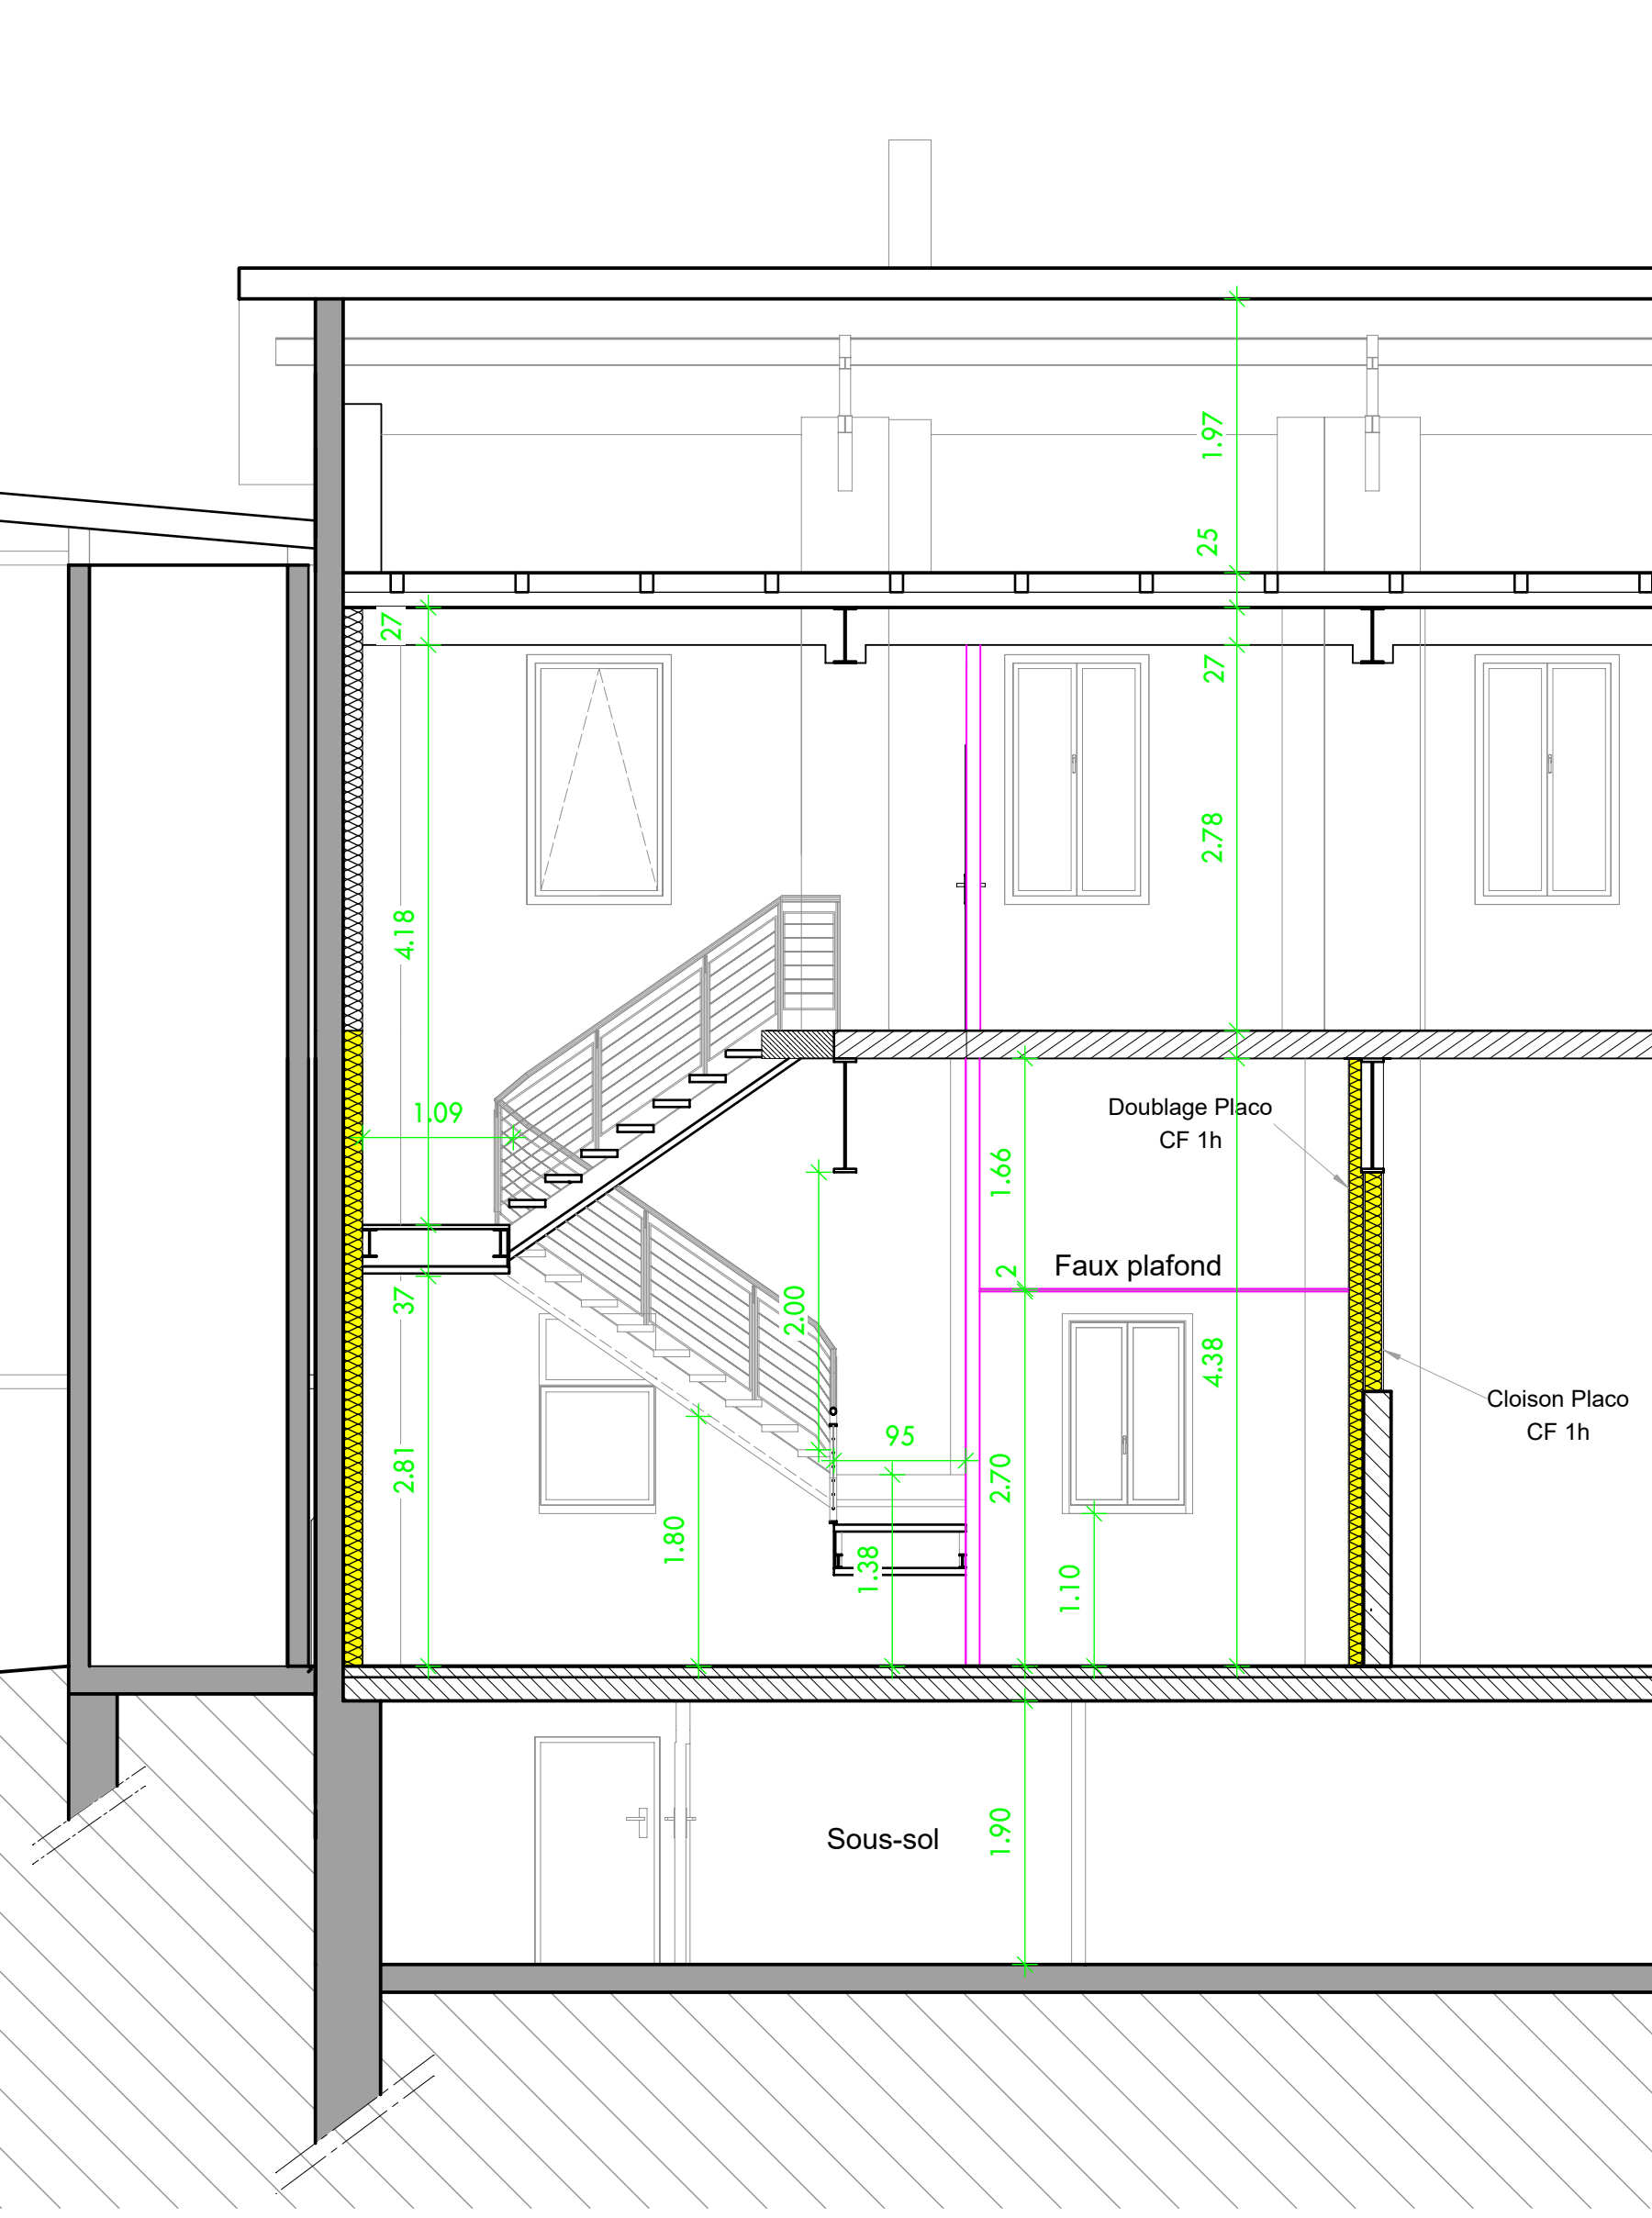

Coupe BB - Projet

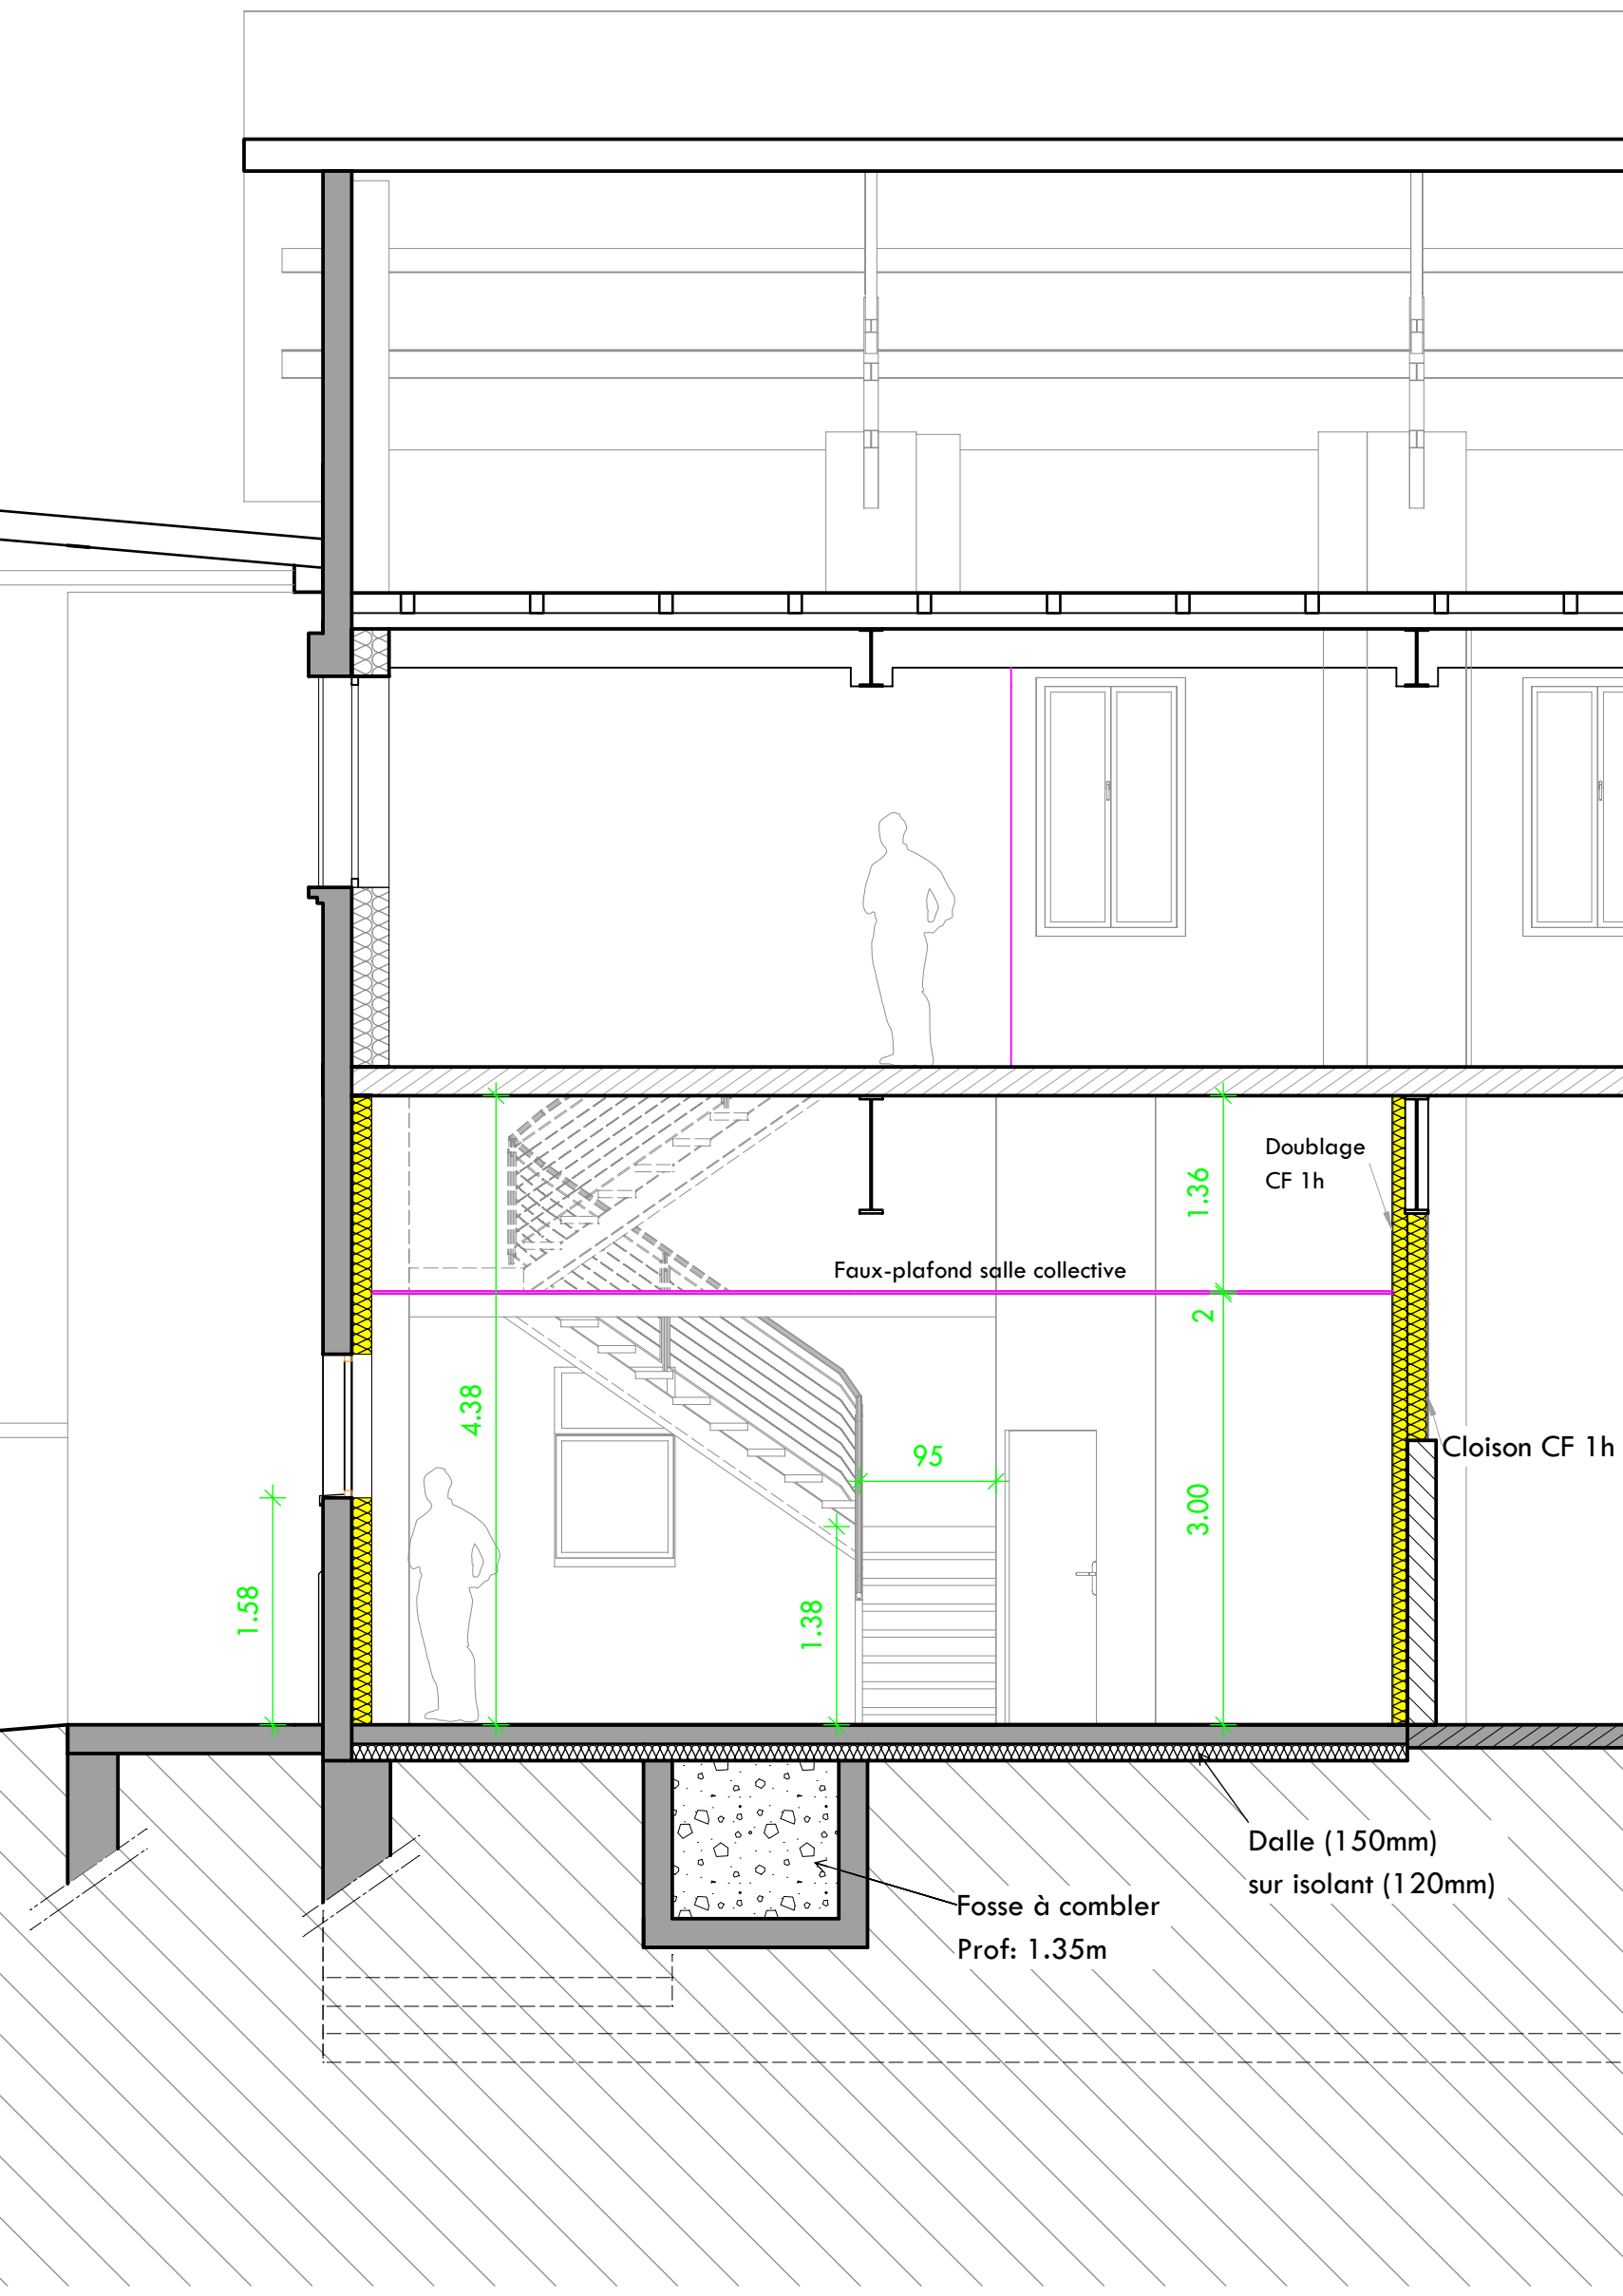

Coupe CC - Projet

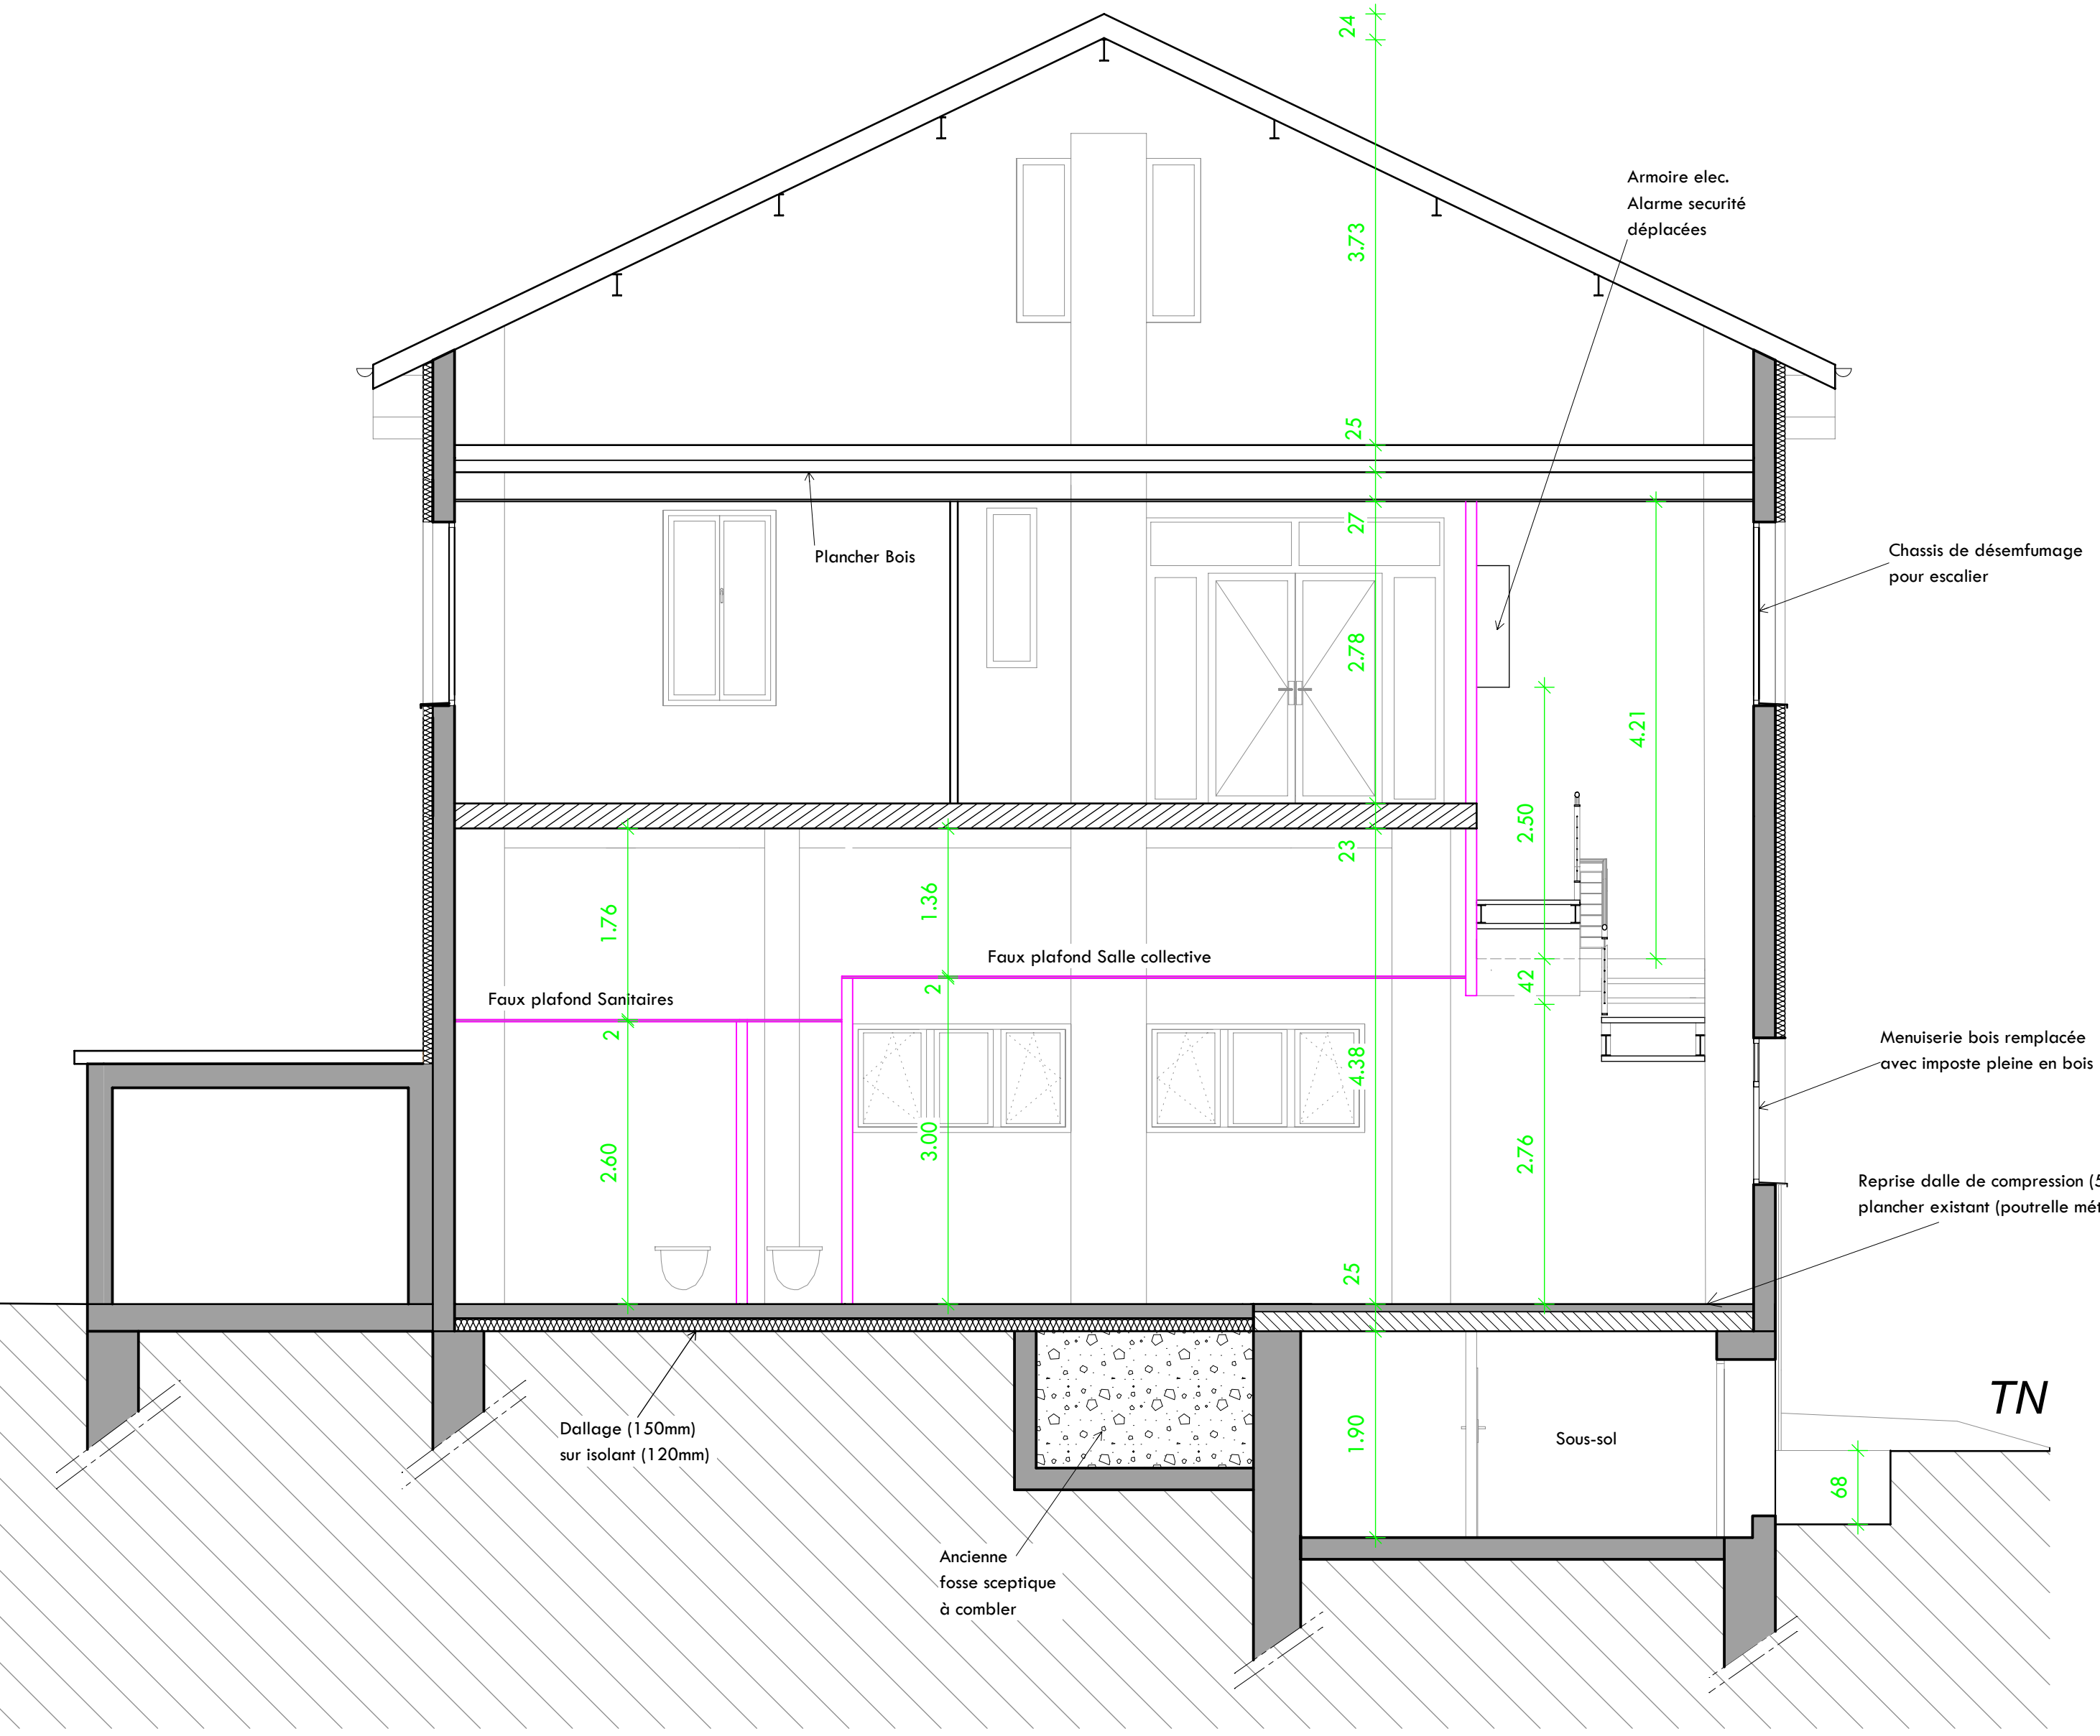

Les cotes sont indicatives et seront à contrôler sur le site par l'entrepreneur avant l'exécution des travaux



Maitre d'ouvrage  
COMMUNE DU TOUVET  
700 Grande Rue - 38660 Le Touvet

- Création d'espaces de travail à destination des service de la DDFIP -  
700 Grande Rue - 38660 Le Touvet

DOSSIER DE CONSULTATION DES ENTREPRISES

Phase		
PRO	- Plan Rez de chaussée - Projet - Plan Niveau 1 - Projet - Coupe AA - Projet - Coupe BB - Projet - Coupe CC - Projet	4
8 juillet 2016		
Dossier A 221		
Dessiné par PYB		
Modifications		
A		
B		
C		
D		
E		

Architecte : ARCHITECTURE - ENERGIE - Philippe CAIRE, architecte D.P.L.G.  
Alpexco - Bâtiment Champs - 354 rue Magellan - 73800 St Hilaire du Lac - Tél: 04 79 21 83 14 - Mail: seccretariat@architecture-energie.com  
Bet Structure: KEOPS INGENIERIE - M. William RODRIGUEZ  
12 allée du Lac de Grande - Houssebois 10 - B.P. 249 - Savoie Technolac - 73374 LE BOURGET DU LAC CEDEX - Tél: 04 79 62 62 62 - Mail: w-rodriq@keopsingenierie.com  
Bet Fluides: GIRUS - M. Anthony ROMANET  
18 Allée du Lac Saint André - Savoie Technolac - 73374 LE BOURGET DU LAC CEDEX - Tél: 04 79 25 08 00 - Mail: a.romanet@girus.fr  
Economiste: ReID INGENIERIE - M. Mathieu RECORDON  
15 rue Gambetta - 73200 ALBERTVILLE - Tél: 07 71 60 73 59 - Mail: contact@reidingenierie.com

Conformément aux lois en vigueur, ce dessin est notre propriété. Il n'est permis d'en faire usage qu'avec notre autorisation expresse et écrite